




VISTA 15  
ESCALA 1/25

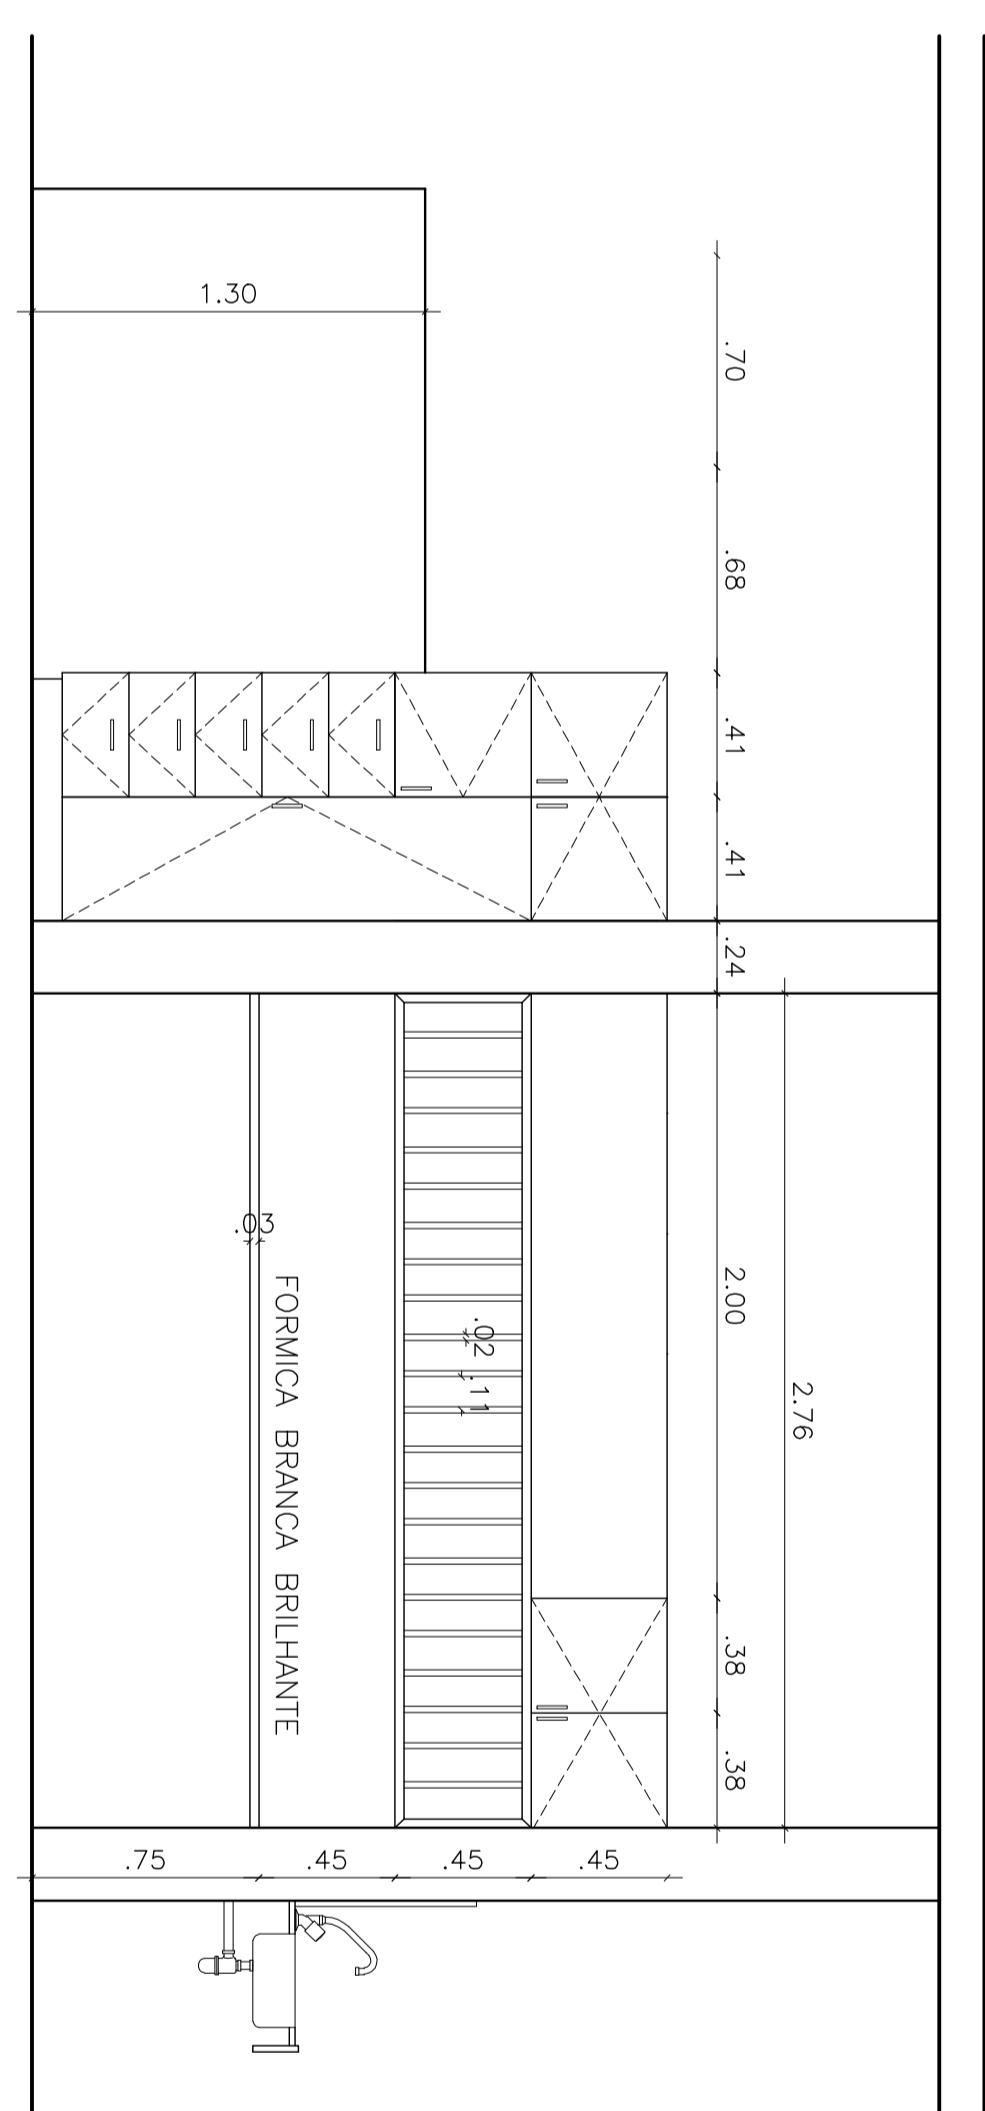

VISTA 16  
ESCALA 1/25

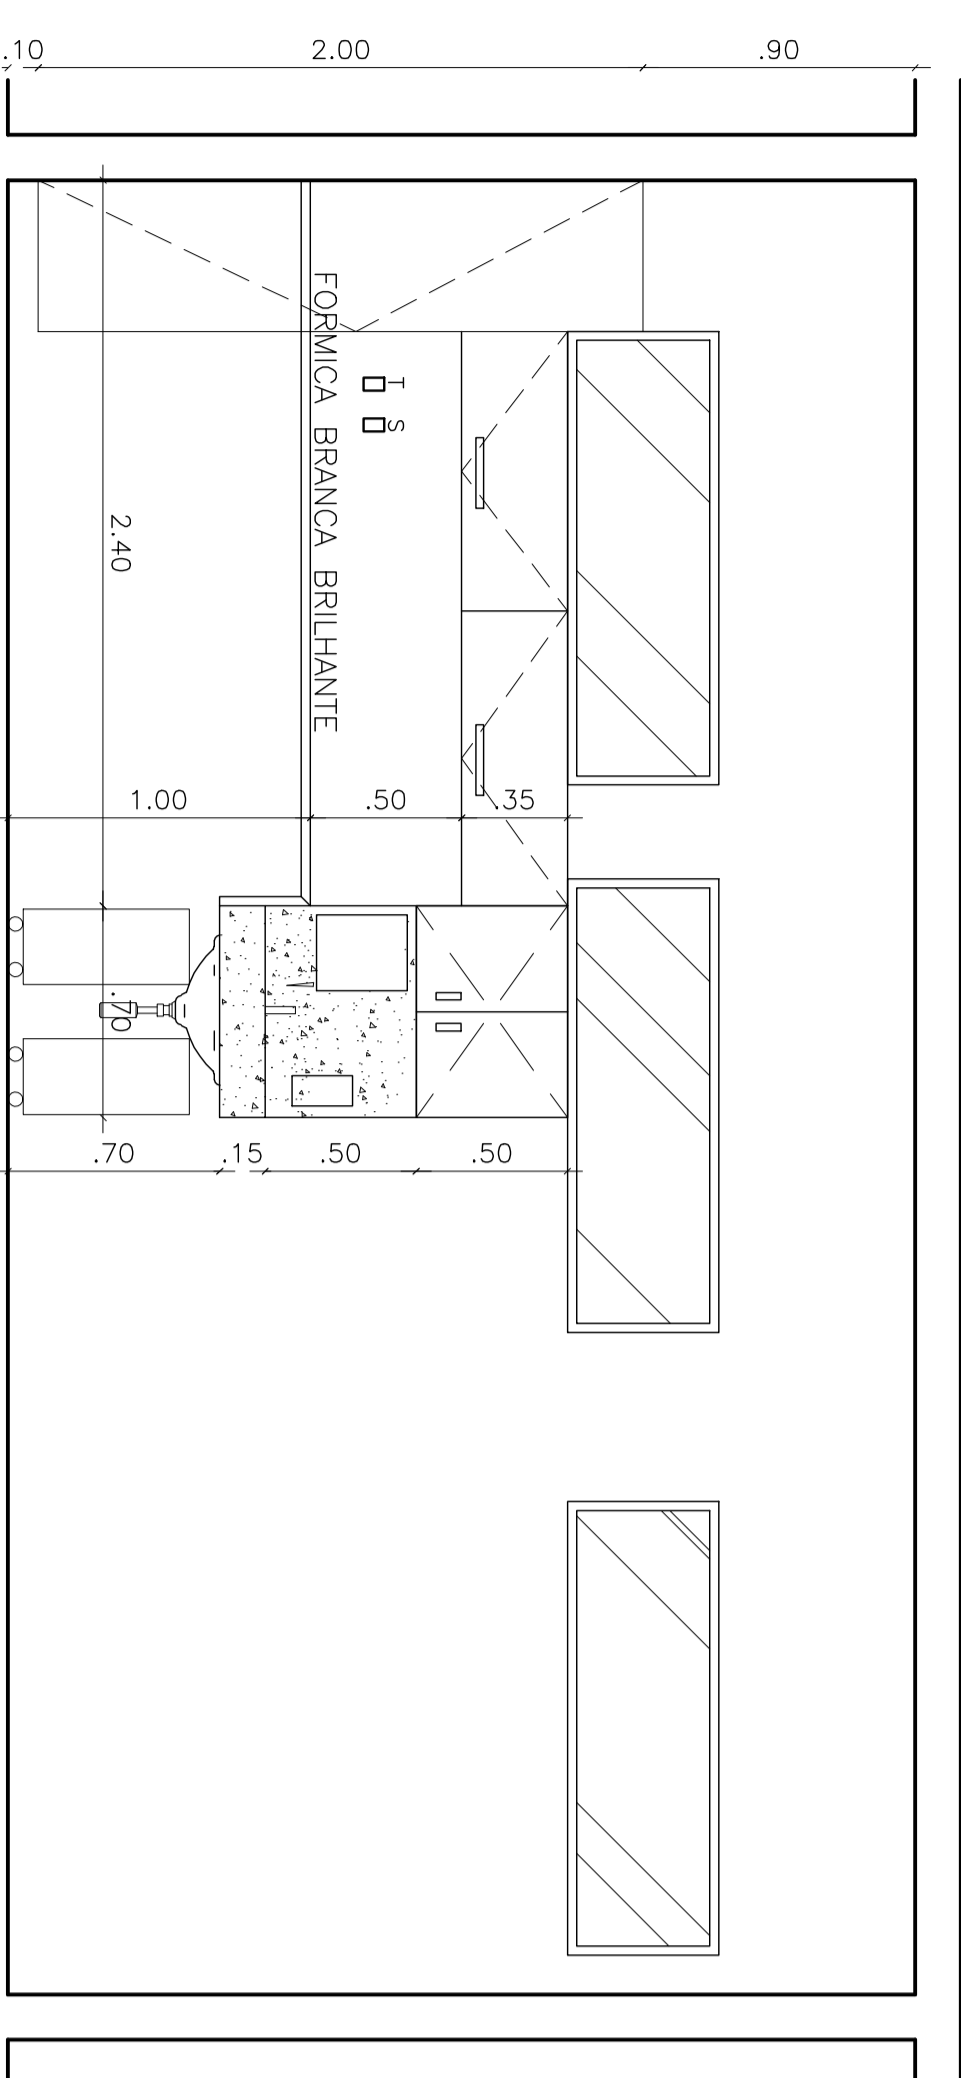

VISTA 17  
ESCALA 1/25

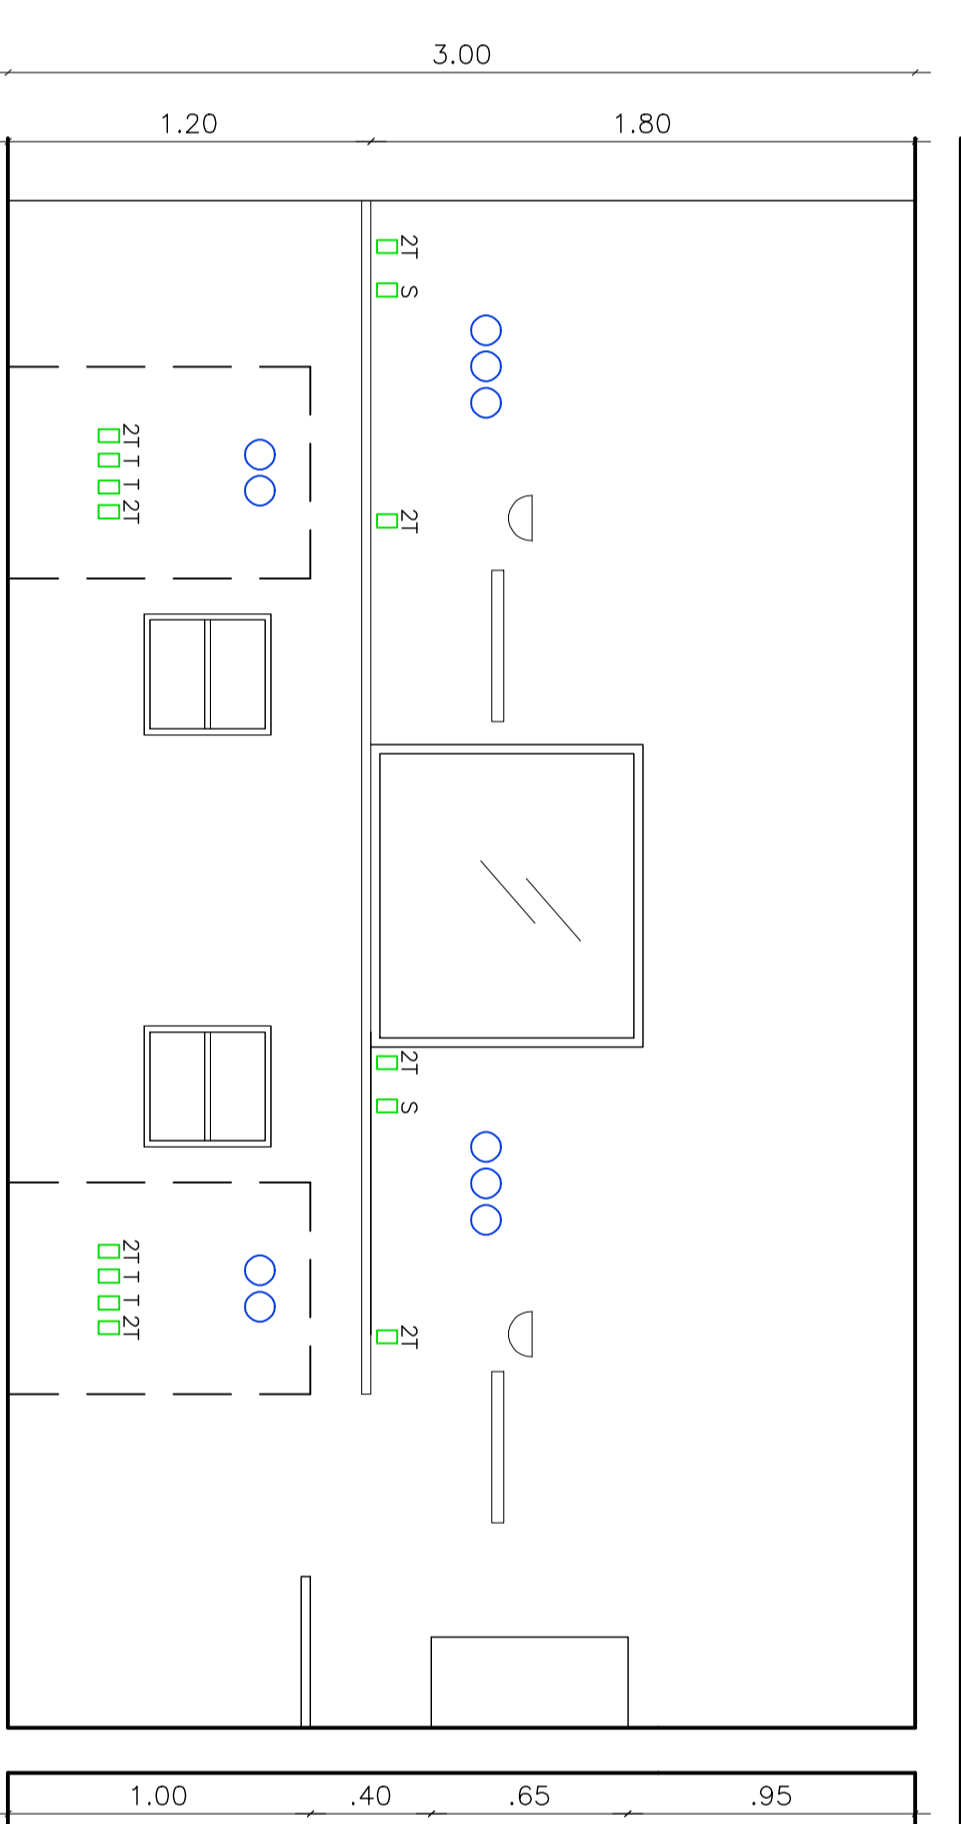

VISTA 18  
ESCALA 1/25

PROJETO \_\_\_\_\_ RESUMÃO CEMI 3 DE KENDURICA - CENA 998 D/AL

PROPRIETÁRIO \_\_\_\_\_ INTERVENIENTE ESCOLA SANTA MONICA - UNICEL

REVISÃO		DATA	RUBRICA
N.	RESPONSÁVEL		

**Sistema**  
Unificado de  
Saúde

**AL**

PROJETO ARQUITETÔNICO  
PROJETO DE REFORMA E ADEQUAÇÃO DAS ENTREVISTAS  
PARA UMA ULI e UCI DA MATERNEIDADE SANTA MONICA  
LOCAL AV. CONDOMÍNIO LENO  
MACEDONAL  
INTERVENIENTE PLANTA BAIXA PAVT\* SUPERIOR  
DETAHES U.T.I.  
PROJETO 08/11