

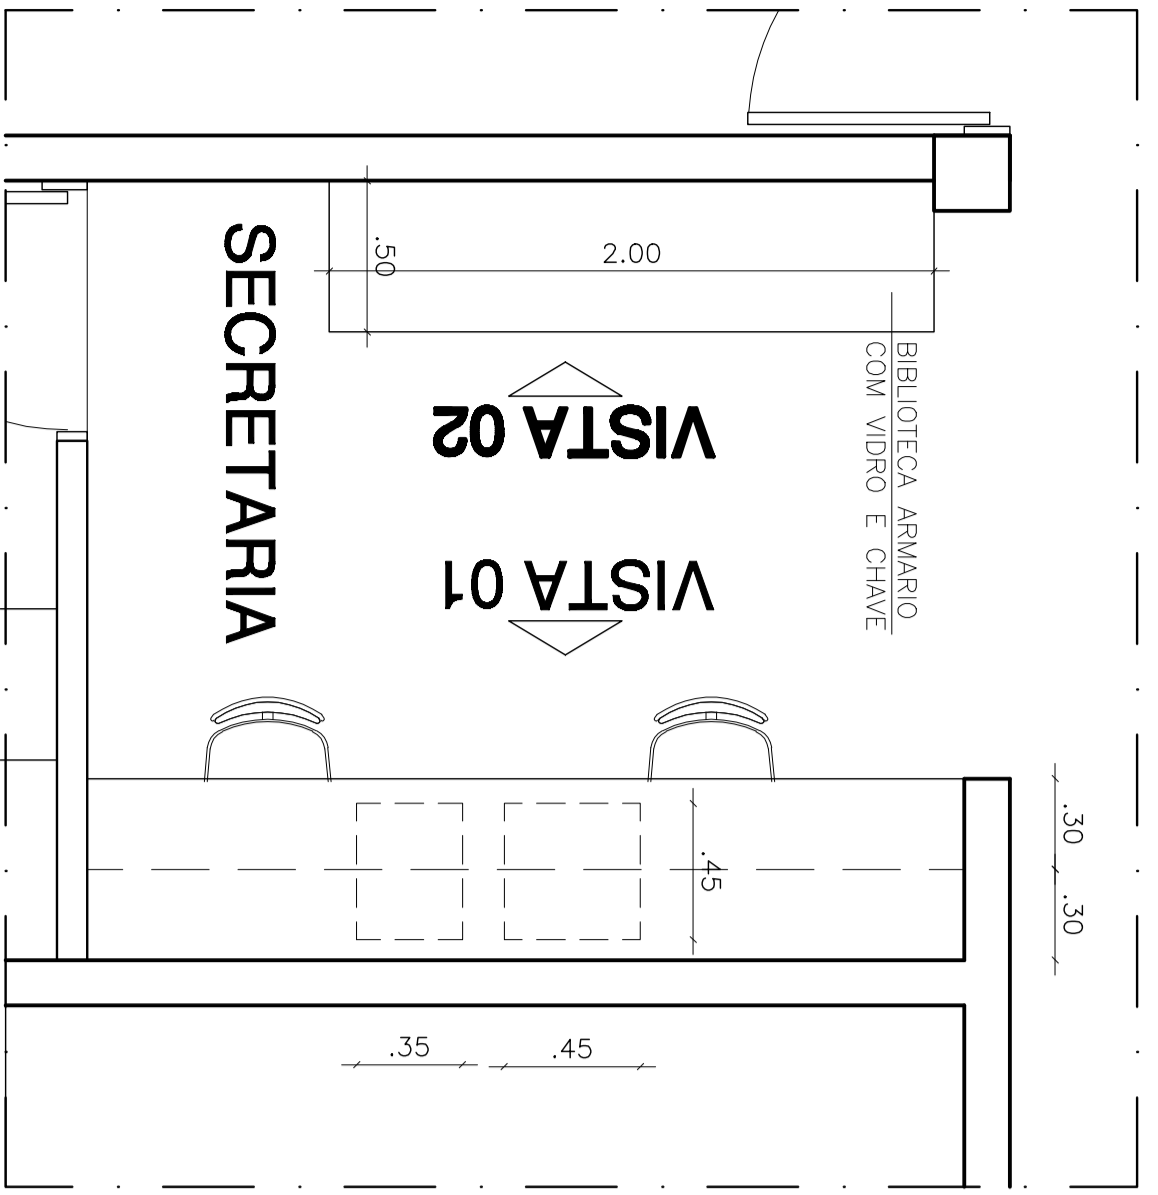
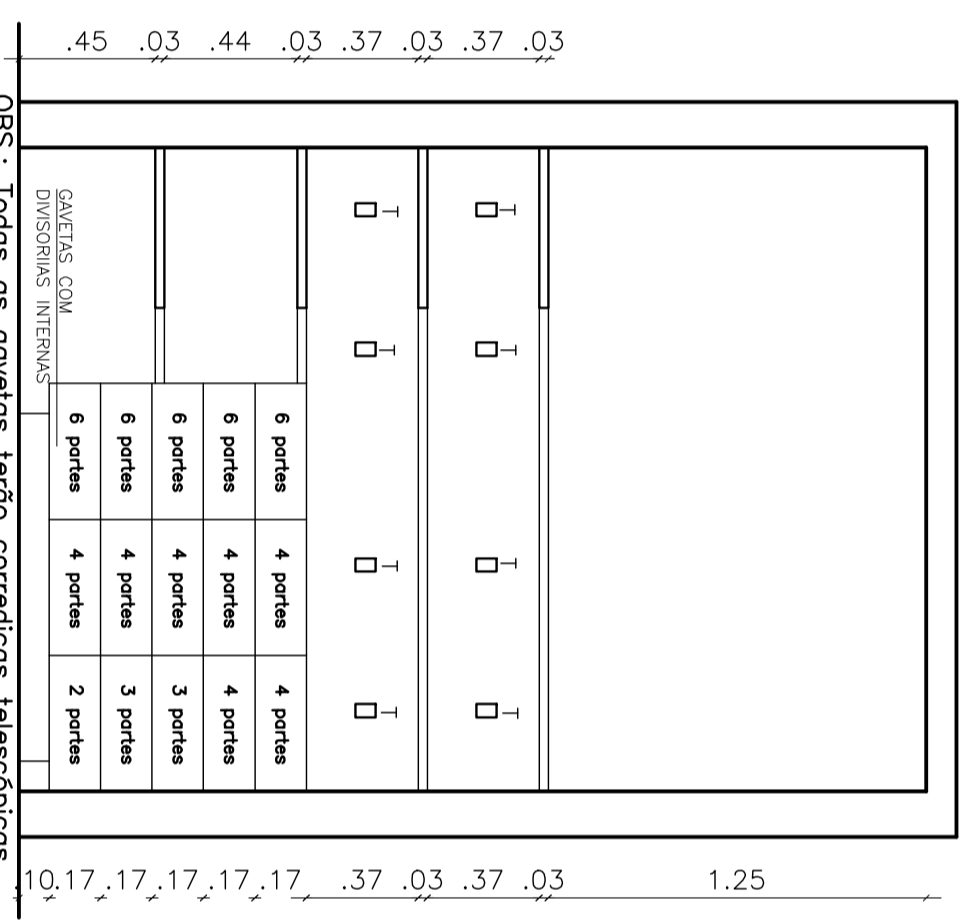
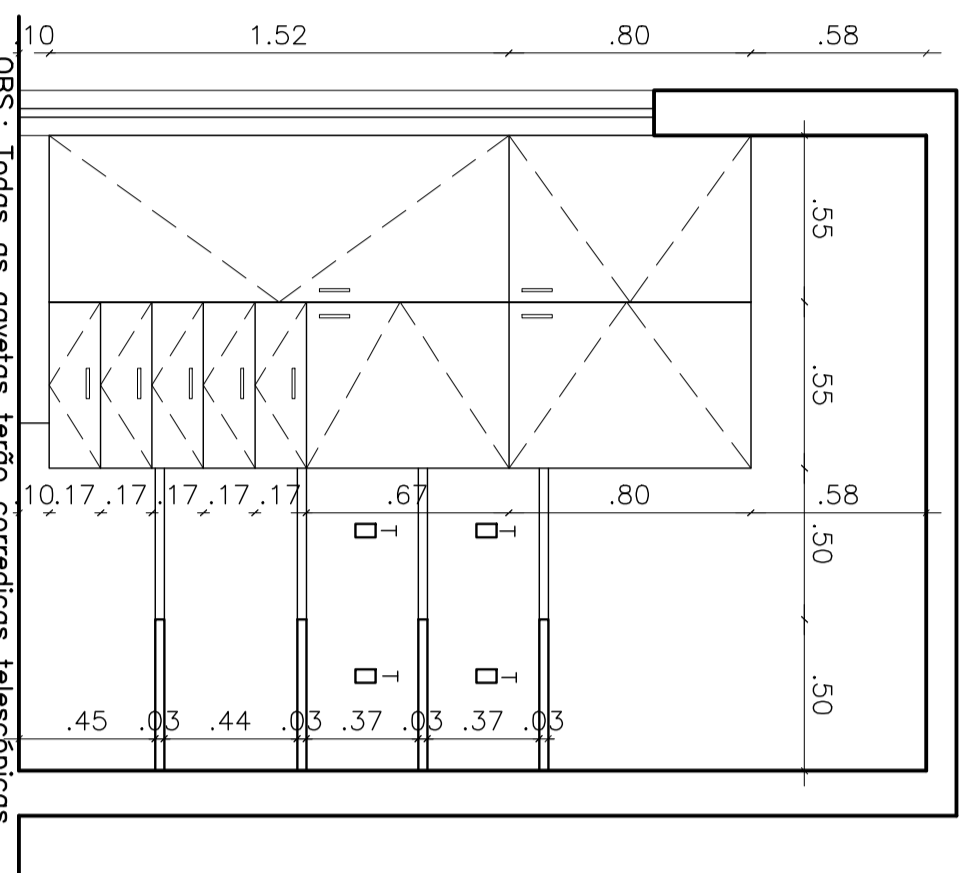


PLANTA BAIXA
ESCALA 1/25

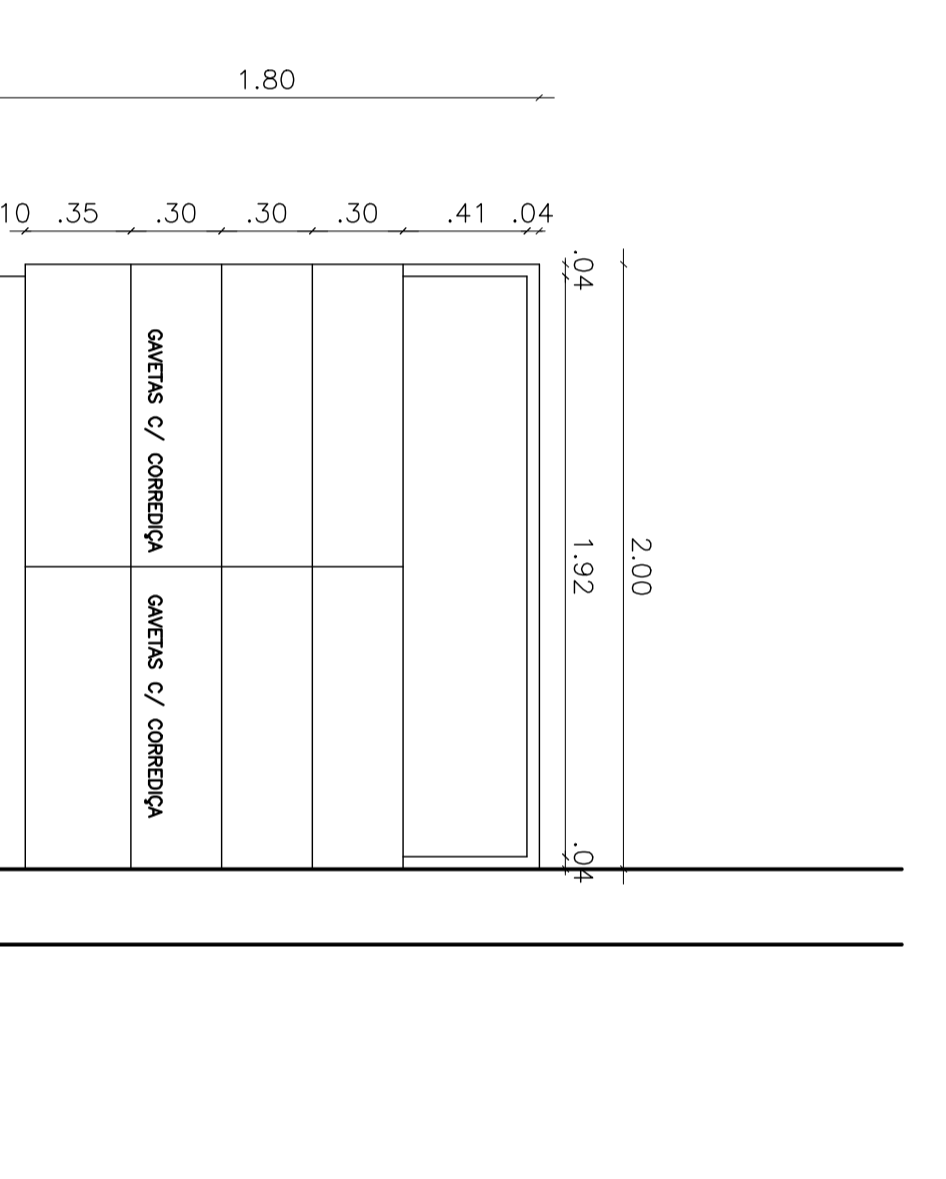

PLANTA BAIXA
ESCALA 1/25

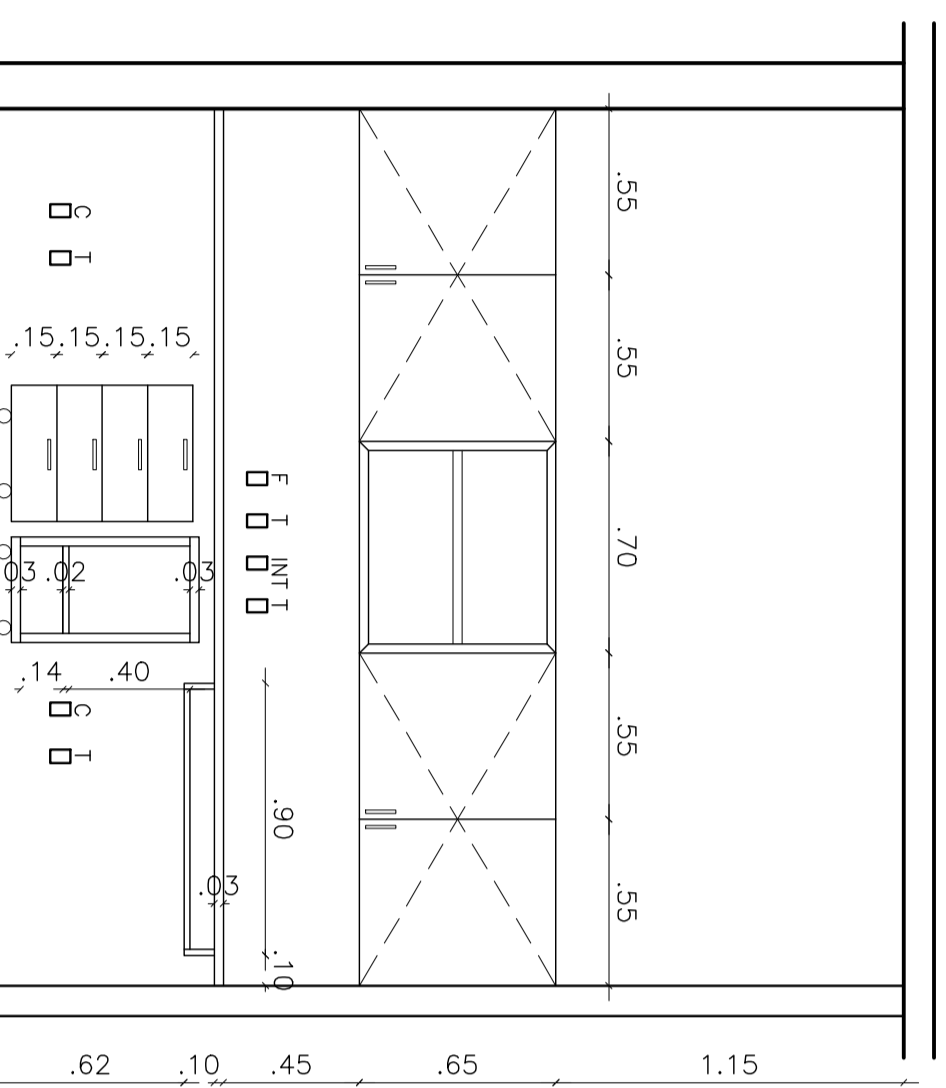

PROJETO: REGINA TELI B DE MENDONÇA - CREA 998 D/AL
 REPRESENTADO: WILSONINDEZ ESCOLA SANTA MONICA - UNICEL

REVISADO

N.	RESPONSÁVEL	DATA	RUBRICA

Sistema Unificado de Saúde

AL

PROJETO ARQUITETÔNICO
 PROJETO DE REFORMA E ADEQUAÇÃO DAS ENTREGADORAS PARA UMA UTI E UCI, DA MANUTENÇÃO SANTA MONICA
 TÍTULO: AVALIAÇÃO DE PROJETO
 MACEDONAL
 PLANTA BAIXA PAVT SUPERIOR
 DETALHES ÁREAS COMUNS UTI E UCI.
 ESCALA: 1/25
 DATA: 09/11/2009
 DESENHO: REGINA TELI B DE MENDONÇA
 RUBRICA: 09/11