




VISTA 01  
ESCALA 1/25

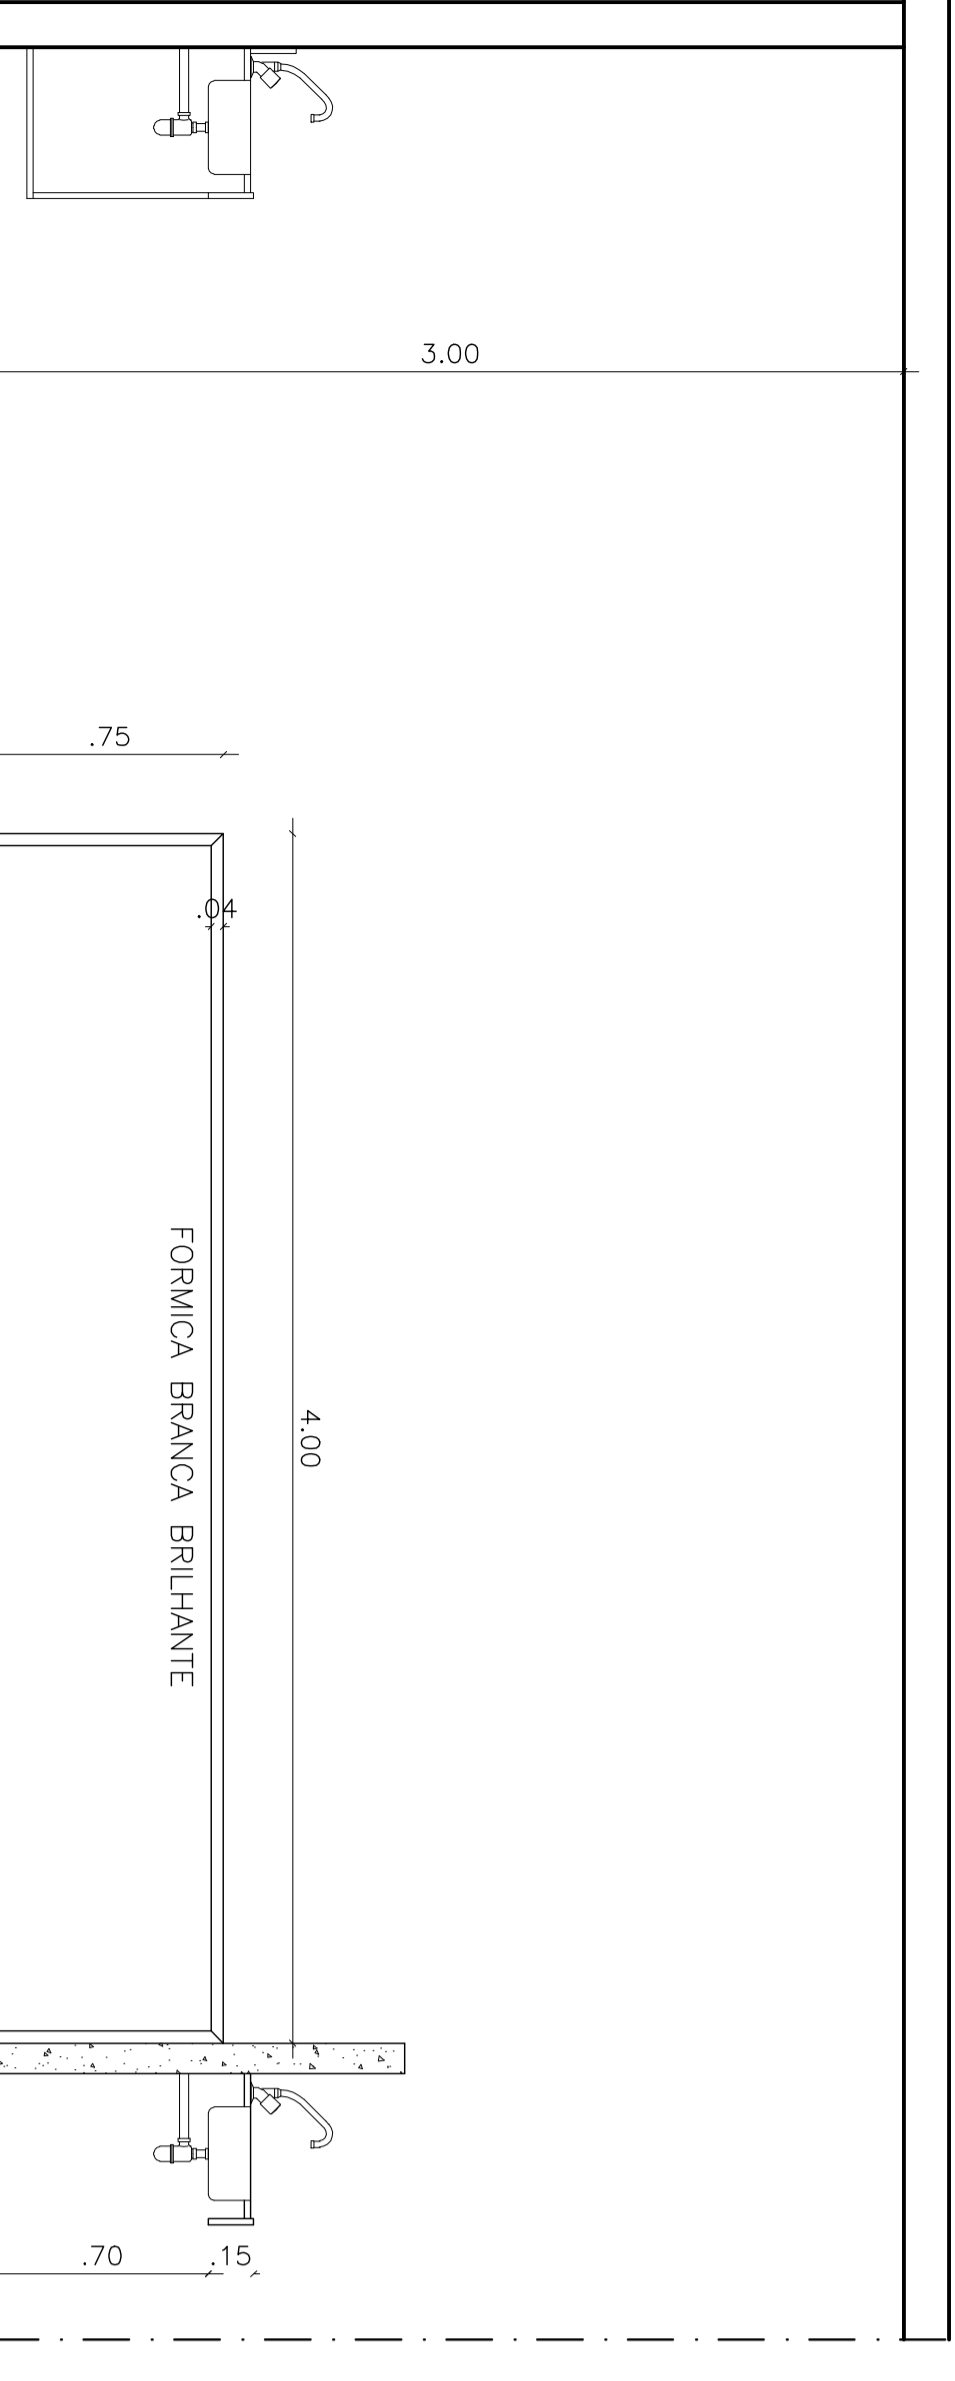


VISTA 05  
ESCALA 1/25

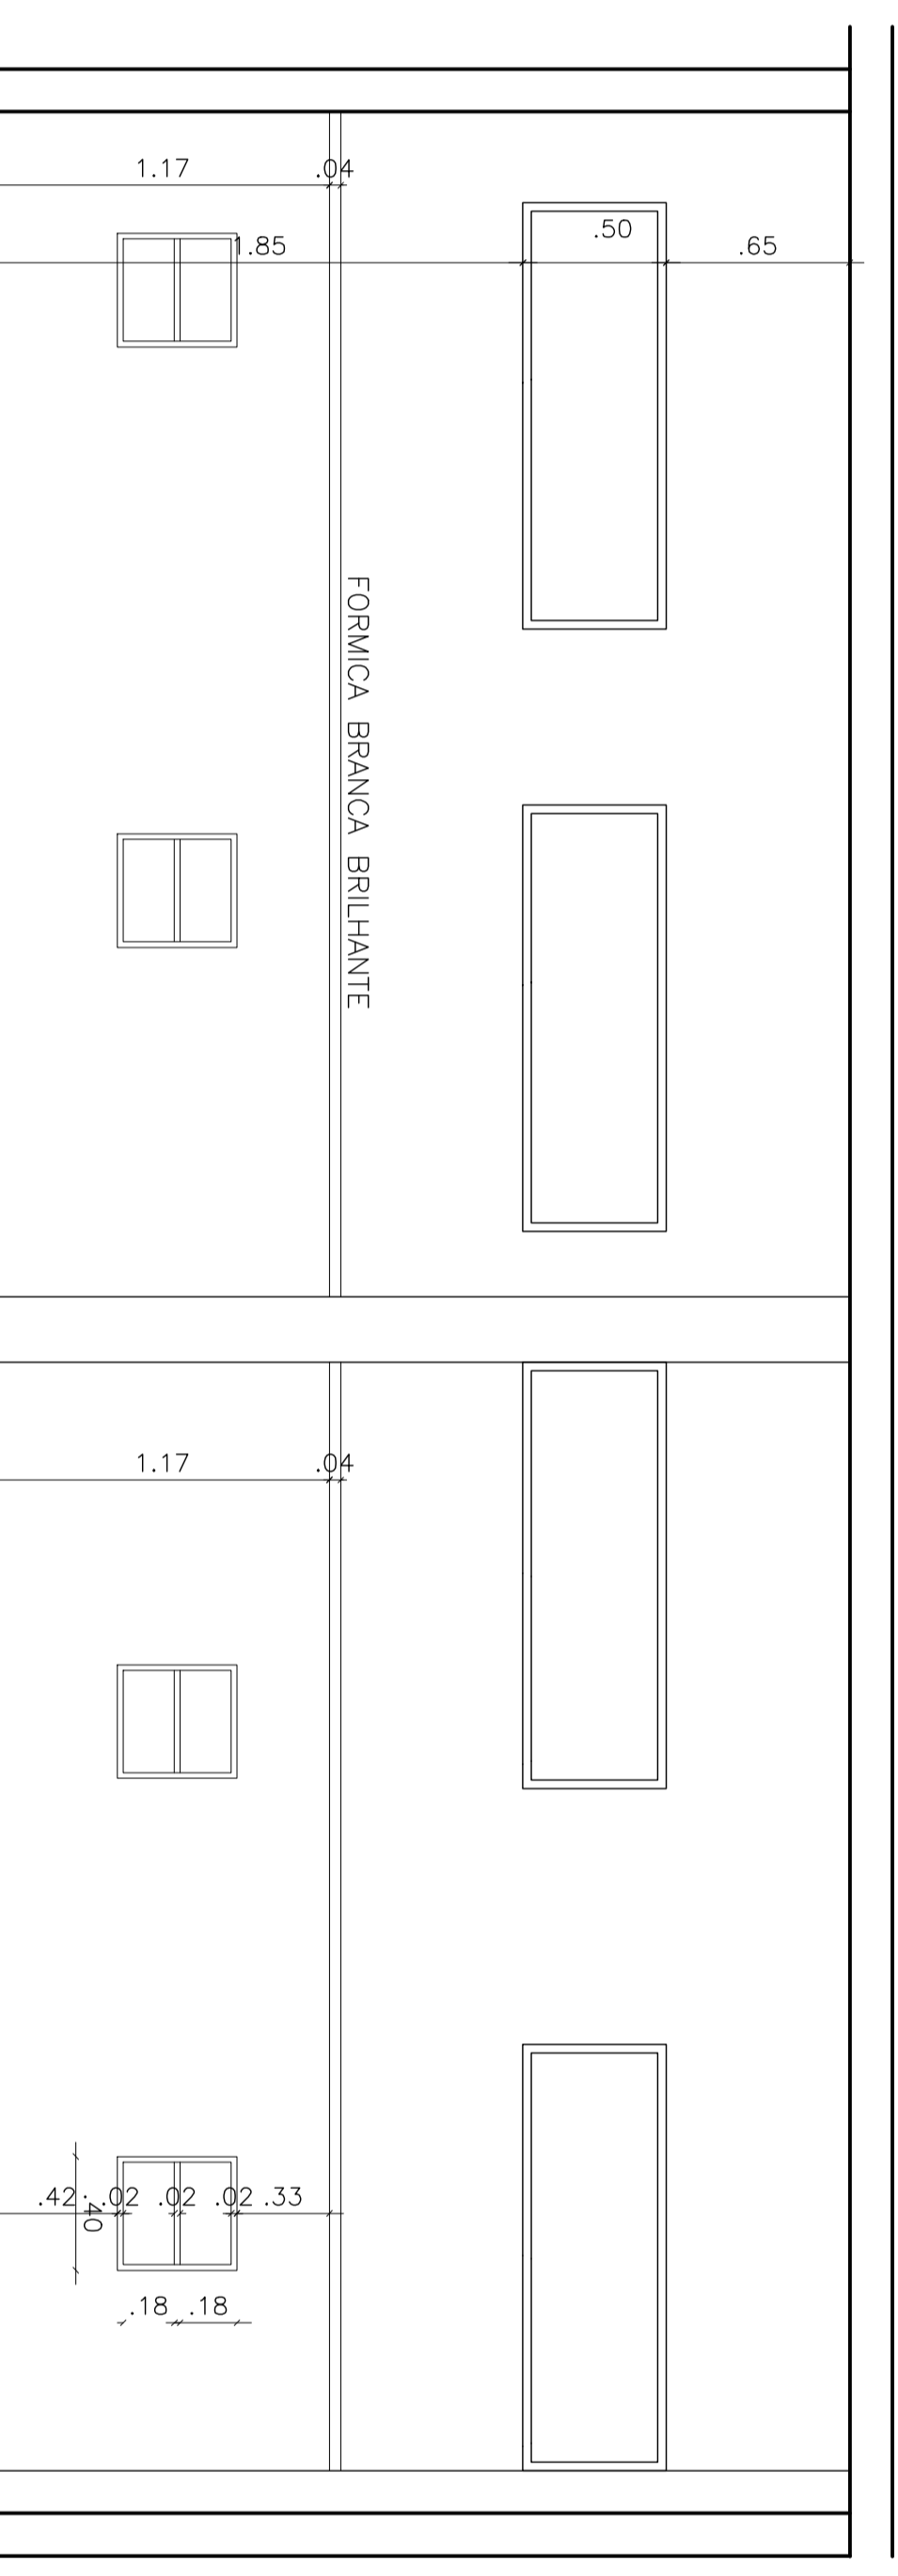

VISTA 07

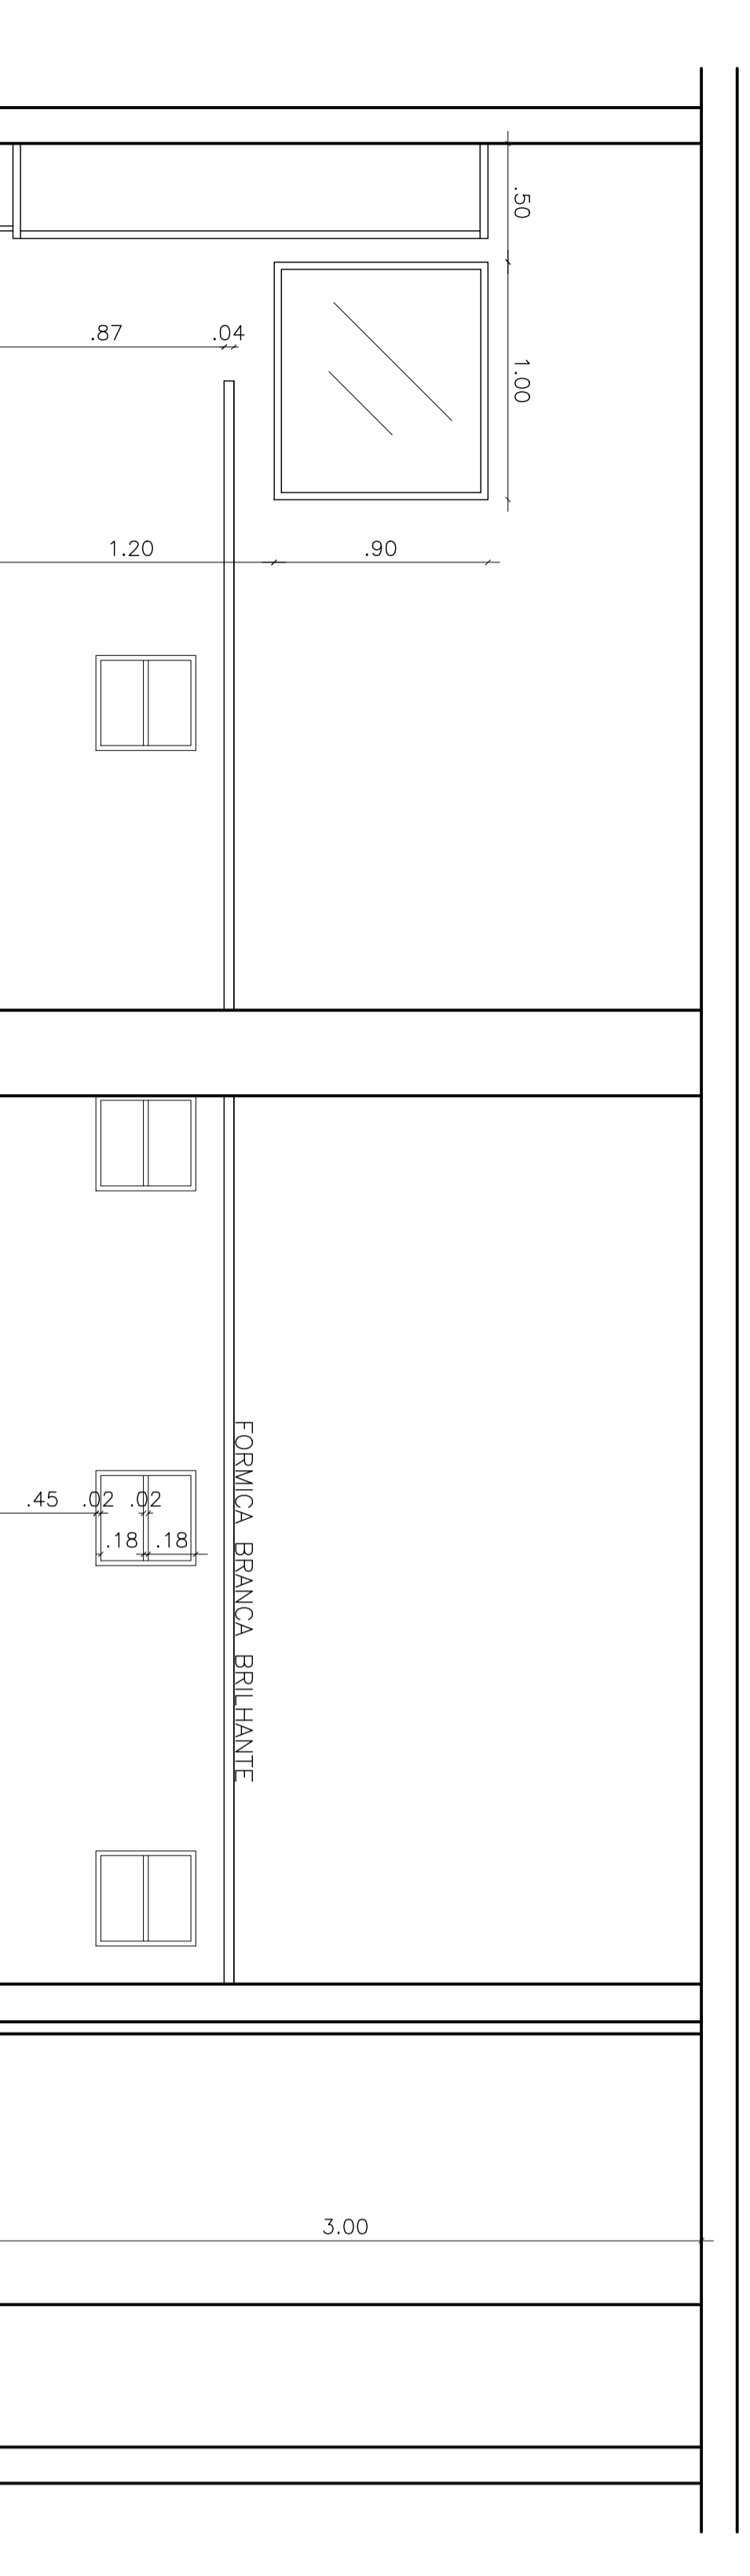

VISTA 03  
ESCALA 1/25

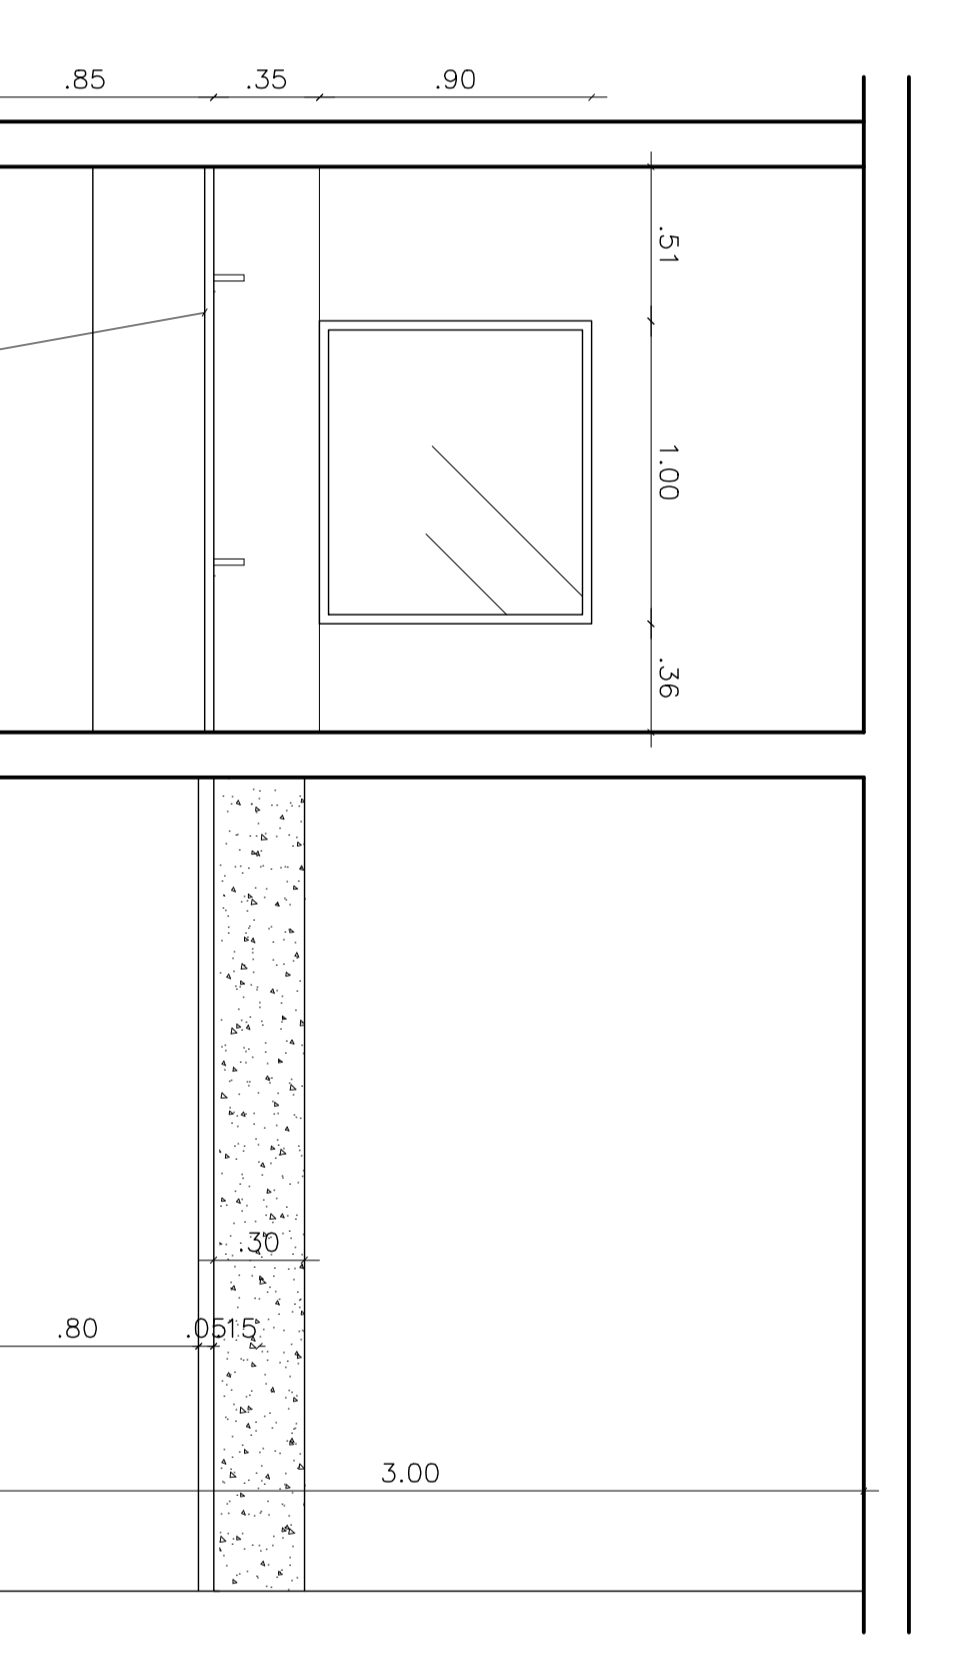

VISTA 04  
ESCALA 1/25


PROJETO

RESPONSÁVEL

DATA

RUBRICA

N.	RESPONSÁVEL	DATA	RUBRICA

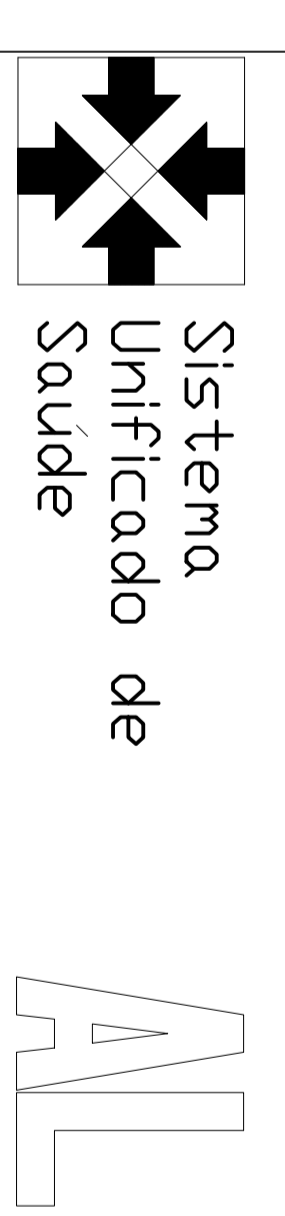

PROJETO ARQUITETÔNICO

PROJETO DE REFORMA E ADEQUAÇÃO DAS ENTREVISTAS PARA UMA ULI E UCI DA MATERNIDADE SANTA MONICA MACEDONAL

PROJETO AVANÇADO

PLANTA BAIXA PAVT\* SUPERIOR

DETALHES U.C.I.

PROJETO

CONSERVAÇÃO EXISTENTE 3.81772m

REFORMA 684,58m²

PROJETO

DATA

02/11

ESCALA 1/25

DATA 02/10/2009

PROJETO

02/11