




VISTA 09
ESCALA 1/25

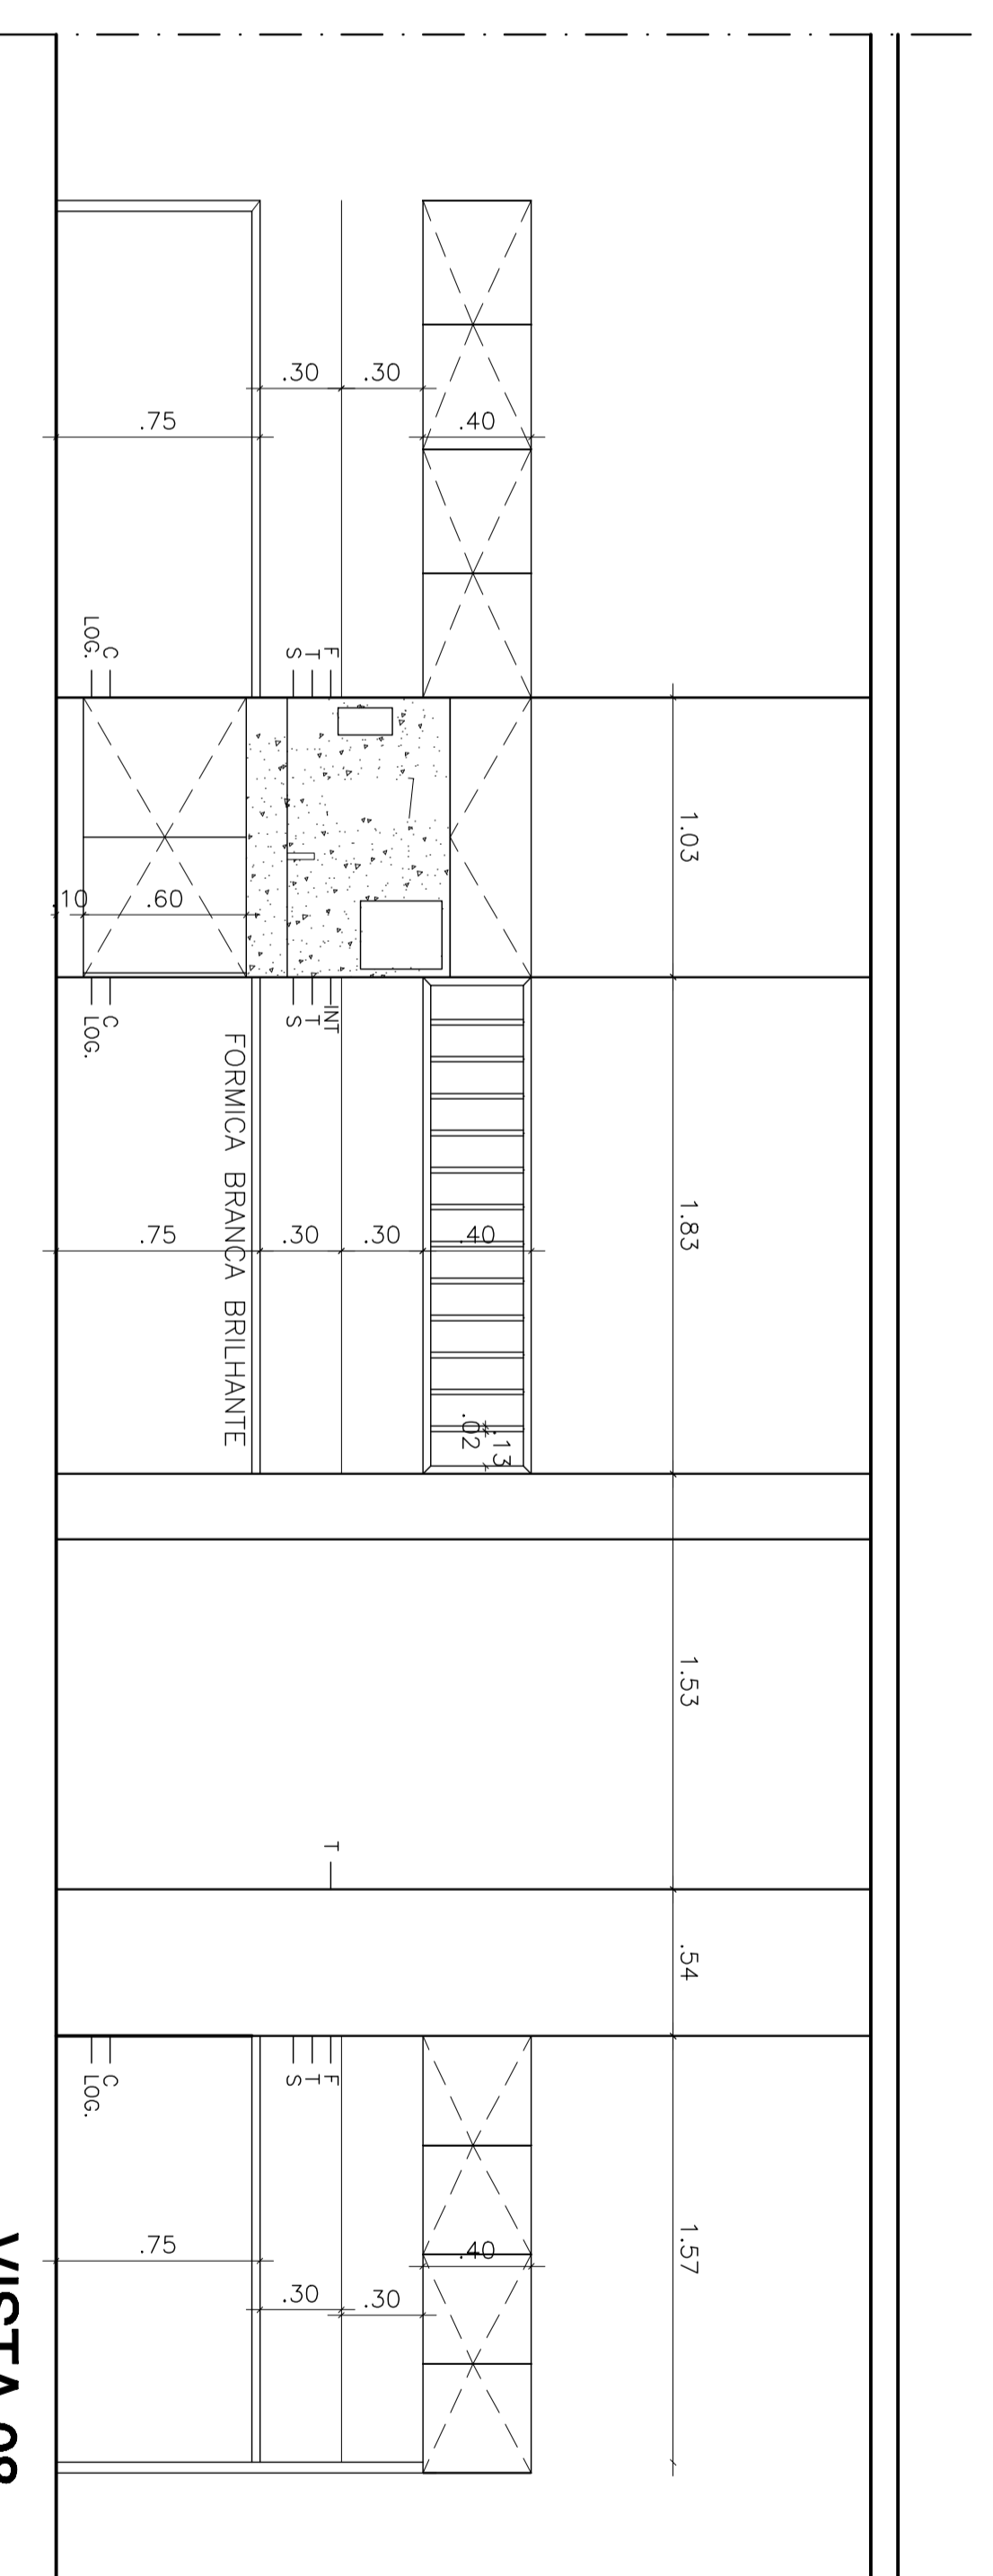


VISTA 08
ESCALA 1/25

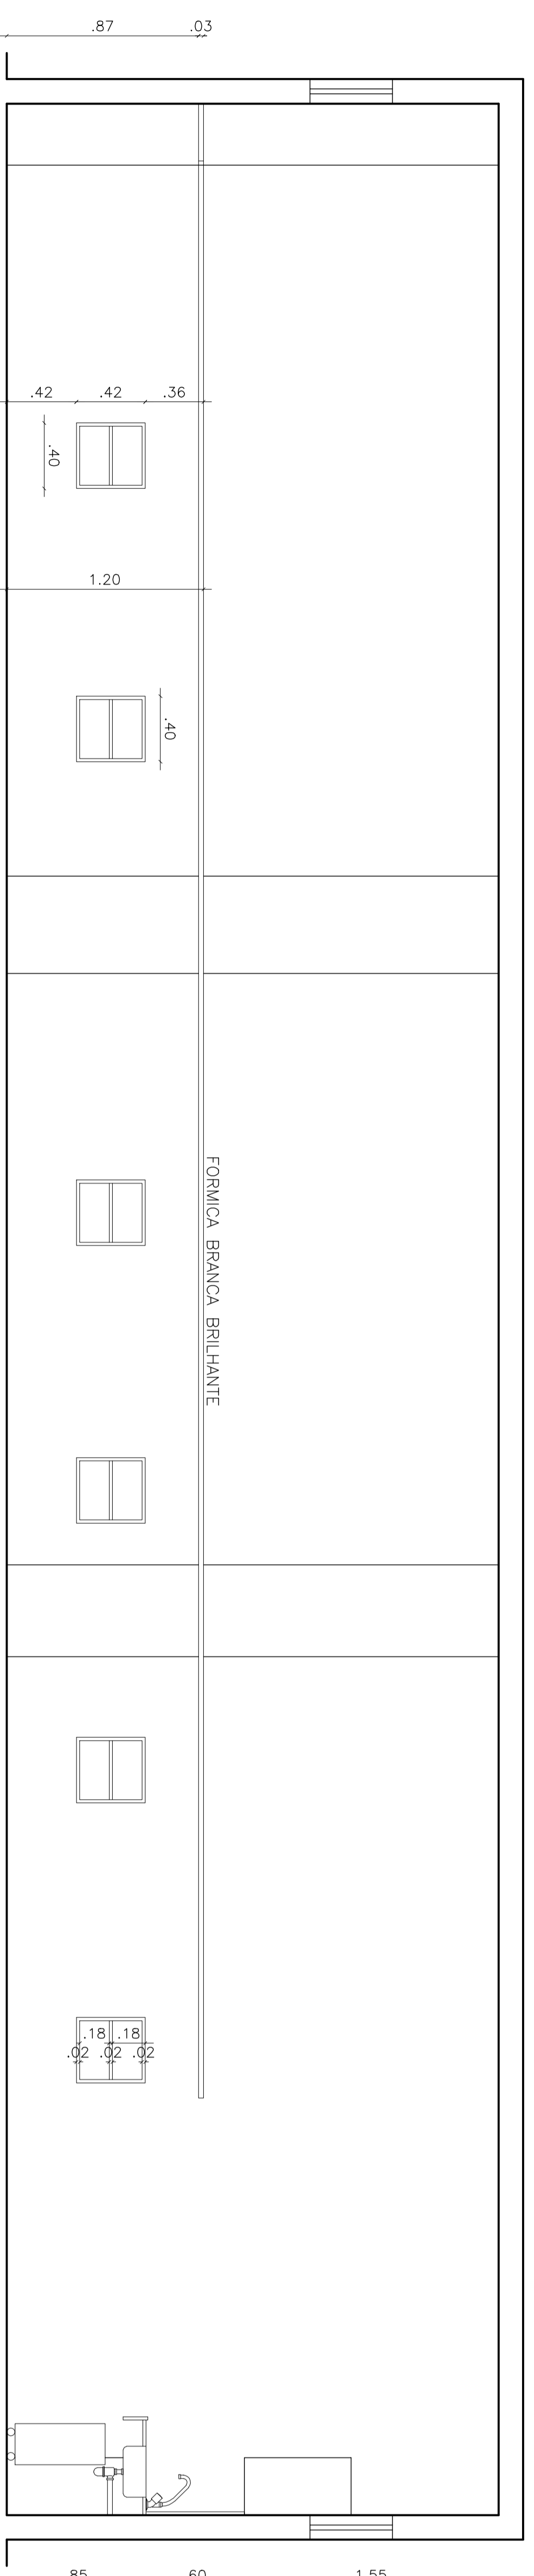

VISTA 10
ESCALA 1/25

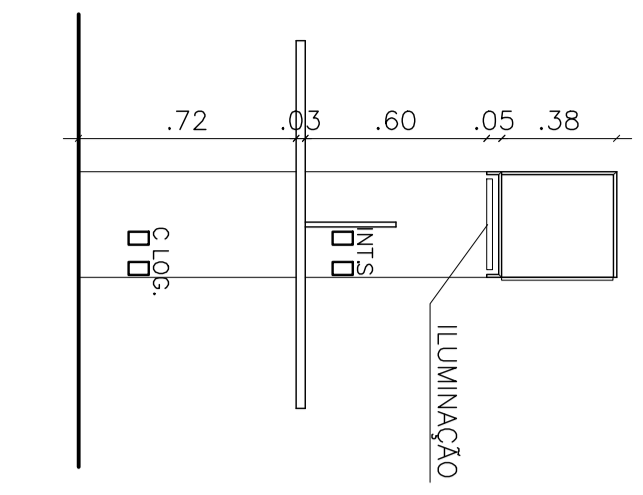


CORTE
ESCALA 1/50

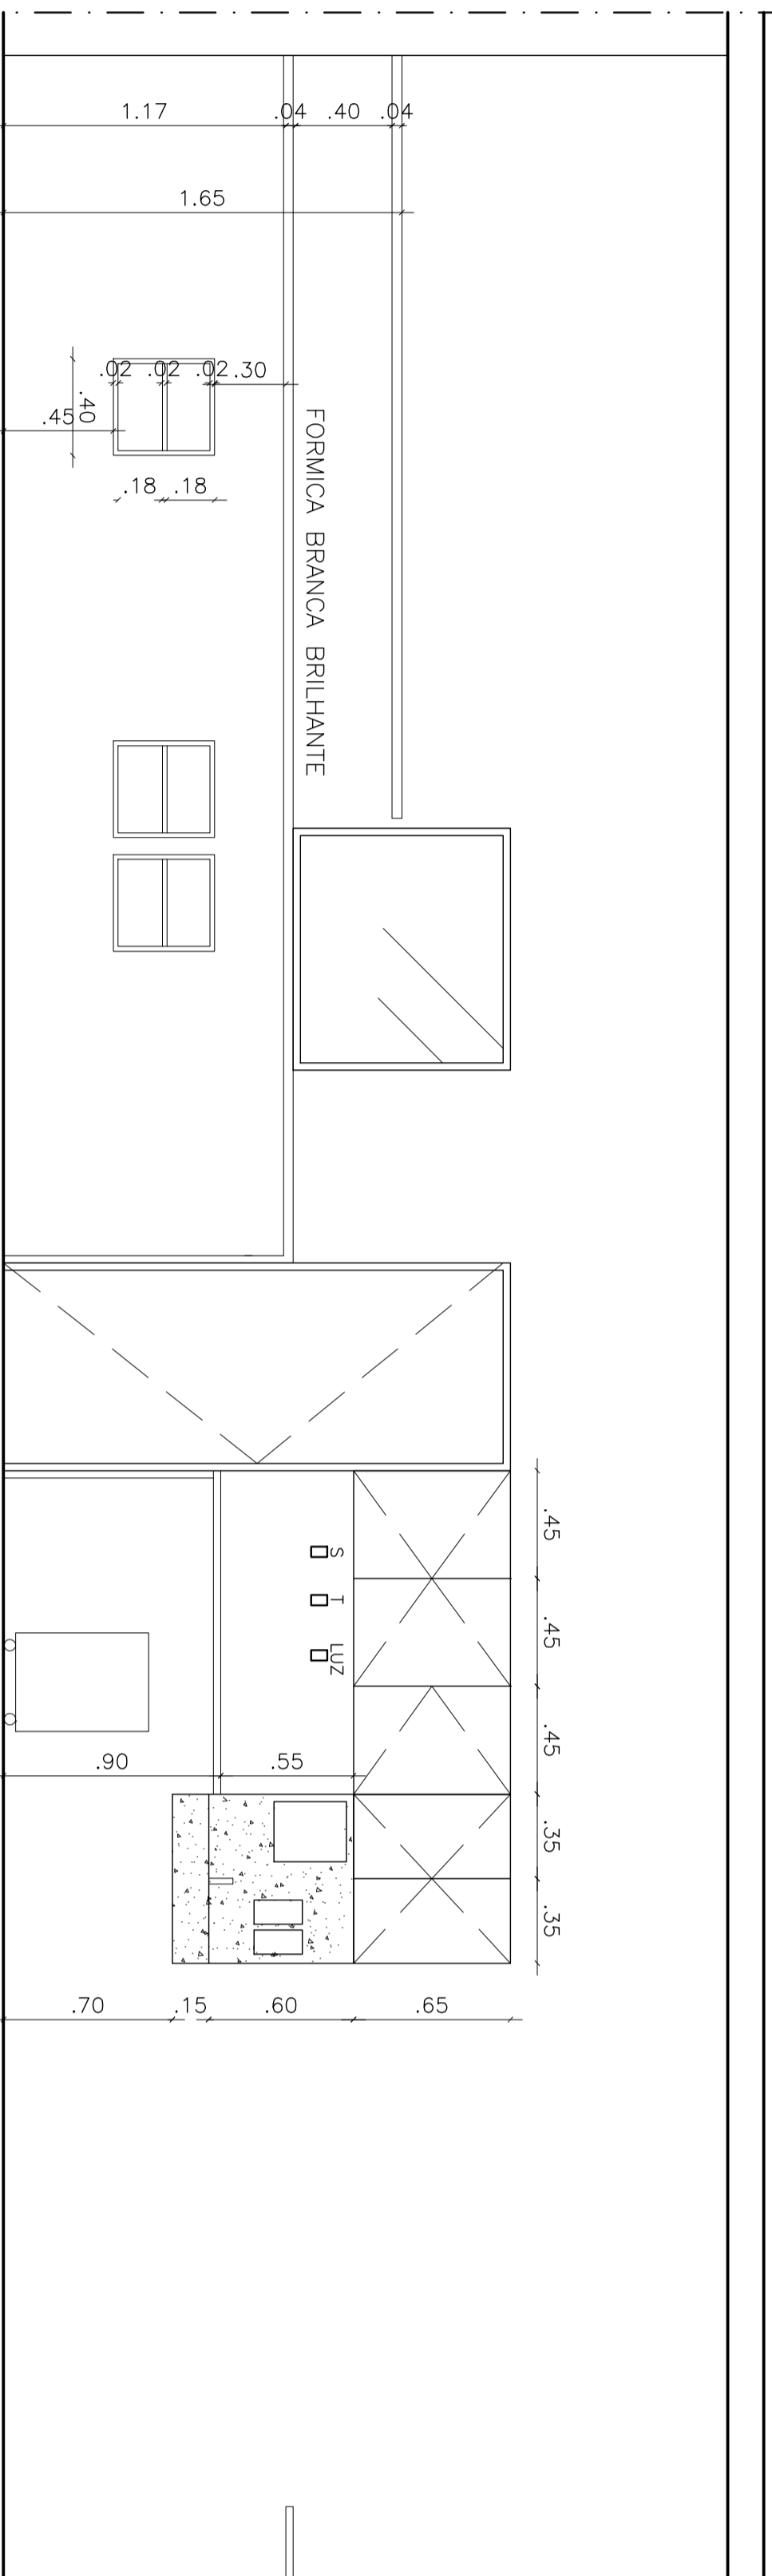

VISTA 06
ESCALA 1/25

REVISAD			
N.	RESPONSÁVEL	DATA	RUBRICA

PROJETO: _____
 RESPONSÁVEL: _____
 INTERVENÇÃO: ESCOLA SANTA MONICA - UNICID

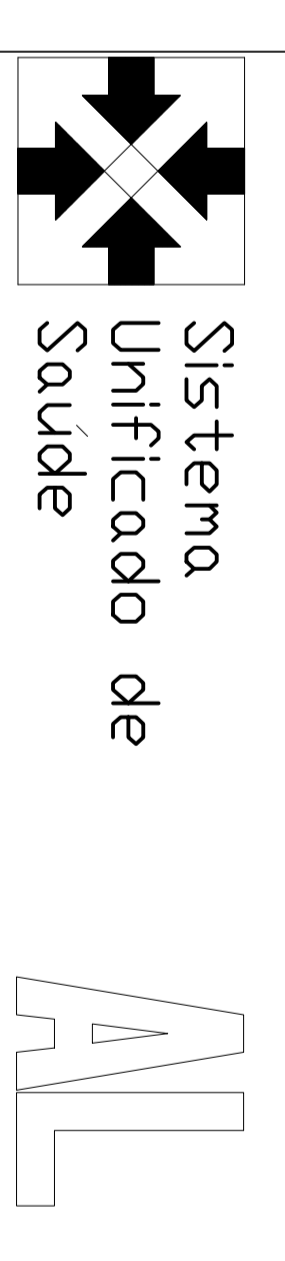

PROJETO ARQUITETÔNICO
 PROJETO DE REFORMA E ADEQUAÇÃO DAS ENFERMARIAS
 PARA UMA ULI E UCI DA MATERNIDADE SANTA MONICA
 LOCAL: AV. CONDOMÍNIO LEÃO
 MACEDO/AL
 INTERVENÇÃO: PLANTA BAIXA PAVT* SUPERIOR
 DETALHES U.C.I.
 ESCALA: 1/25
 DATA: MARÇO/2009
 INTERVENÇÃO: MARÇO 2009
 PROMOÇÃO: 03/11