




PLANTA BAIXA
ESCALA 1/25

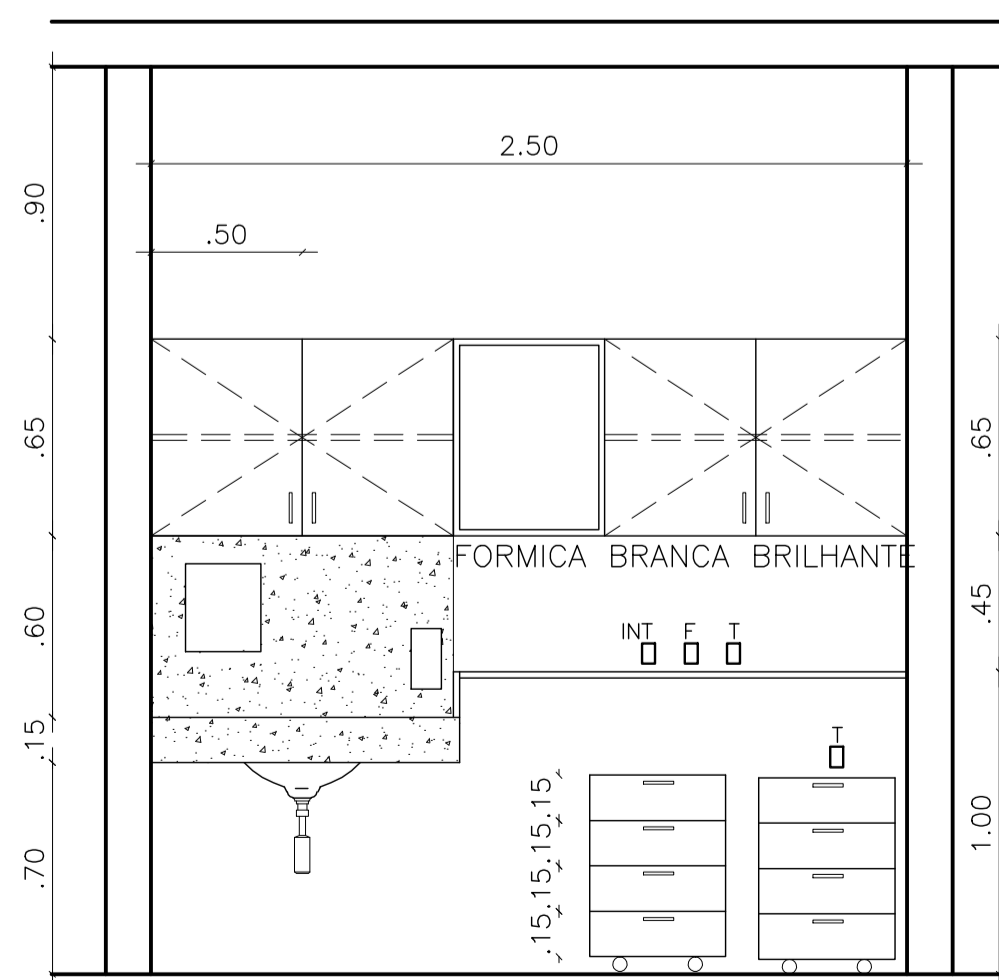

VISTA 11
ESCALA 1/25

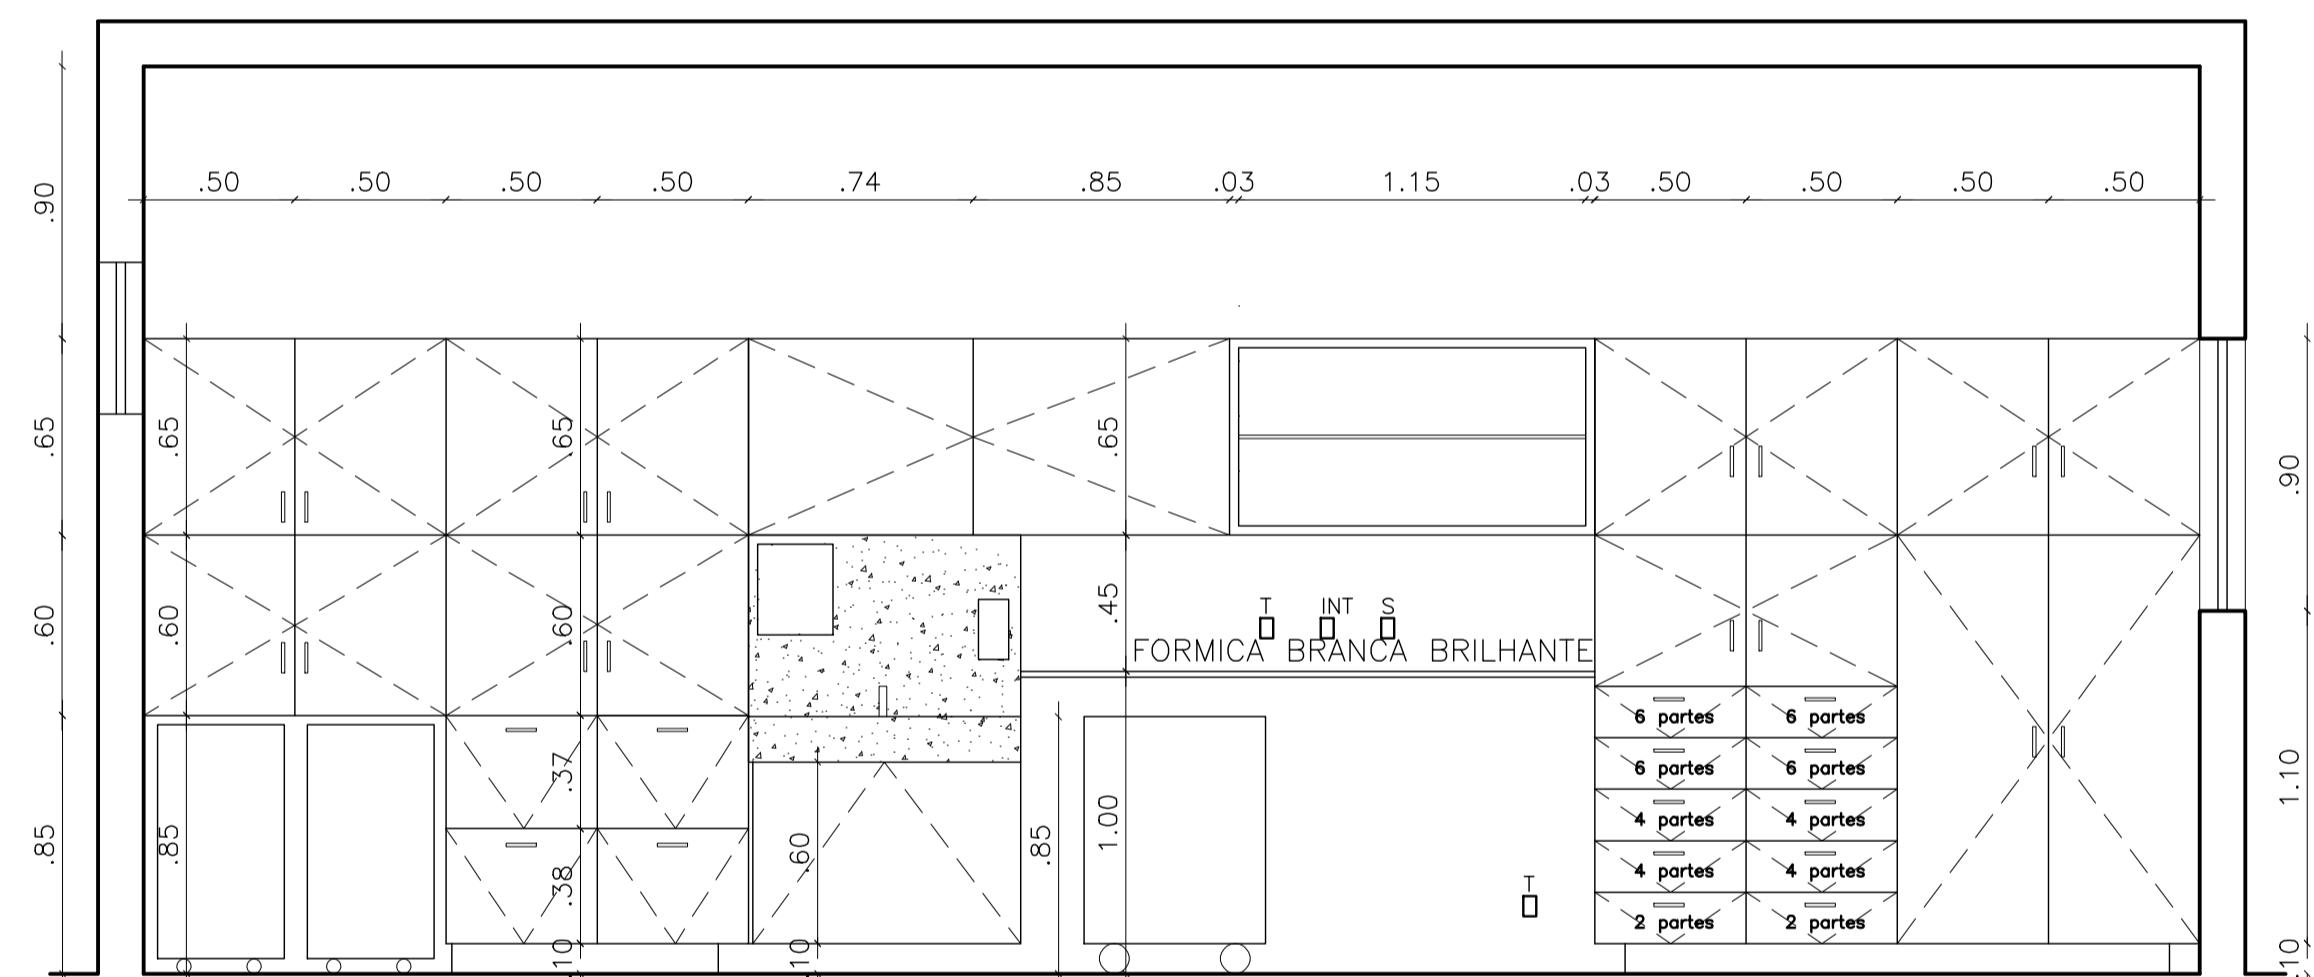

VISTA 02-externa
ESCALA 1/25

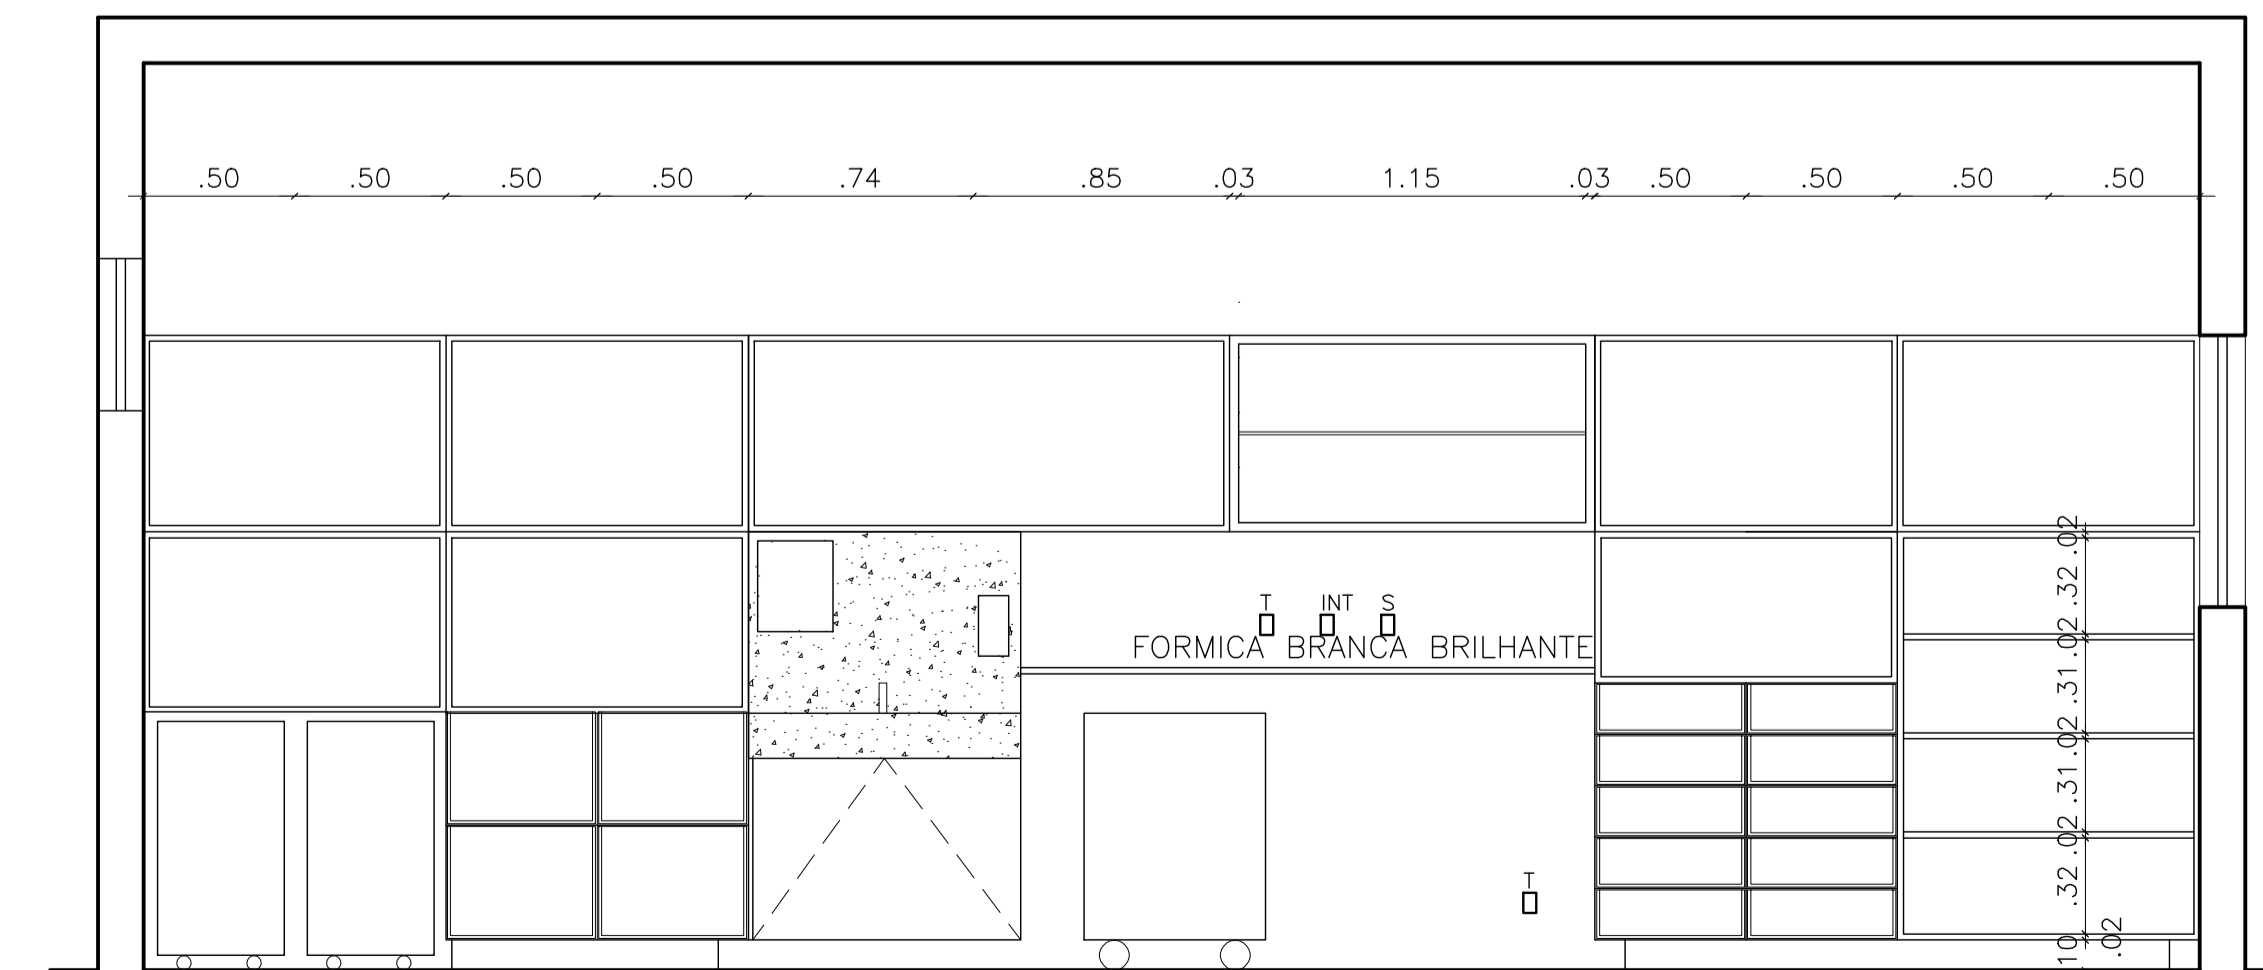


VISTA 02-interna
ESCALA 1/25

PROJETO _____
REGINA CELI B. DE MENDONÇA - CREA 998 D/AL

PROPRIETARIO _____
MATERNIDADE ESCOLA SANTA MÔNICA - UNCISAL

REVISÃO

N.	RESPONSÁVEL	DATA	RUBRICA

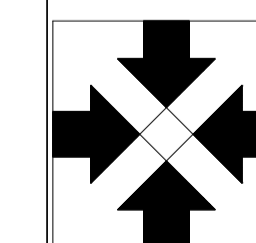

Sistema
Unificado de
Saúde

AL

PROJETO	PROJETO ARQUITETÔNICO		ÁREAS:
OBRA	PROJETO DE REFORMA E ADEQUAÇÃO DAS ENFERMIARIAS PARA UMA U.T.I. e U.C.I. DA MATERNIDADE SANTA MÔNICA	CONSTRUÇÃO EXISTENTE	3.917,72m ²
LOCAL	AV.COMENDADOR LEÃO MACEIO/AL.	REFORMA	685,58m ²
REFERÊNCIA	PLANTA BAIXA PAVTº SUPERIOR DETALHES U.C.I.	PRANCHA	04/11
ESCALA	1/25	DATA	AGOSTO/2007
		DESENHO	HELIO CESAR