




VISTA 14  
ESCALA 1/25

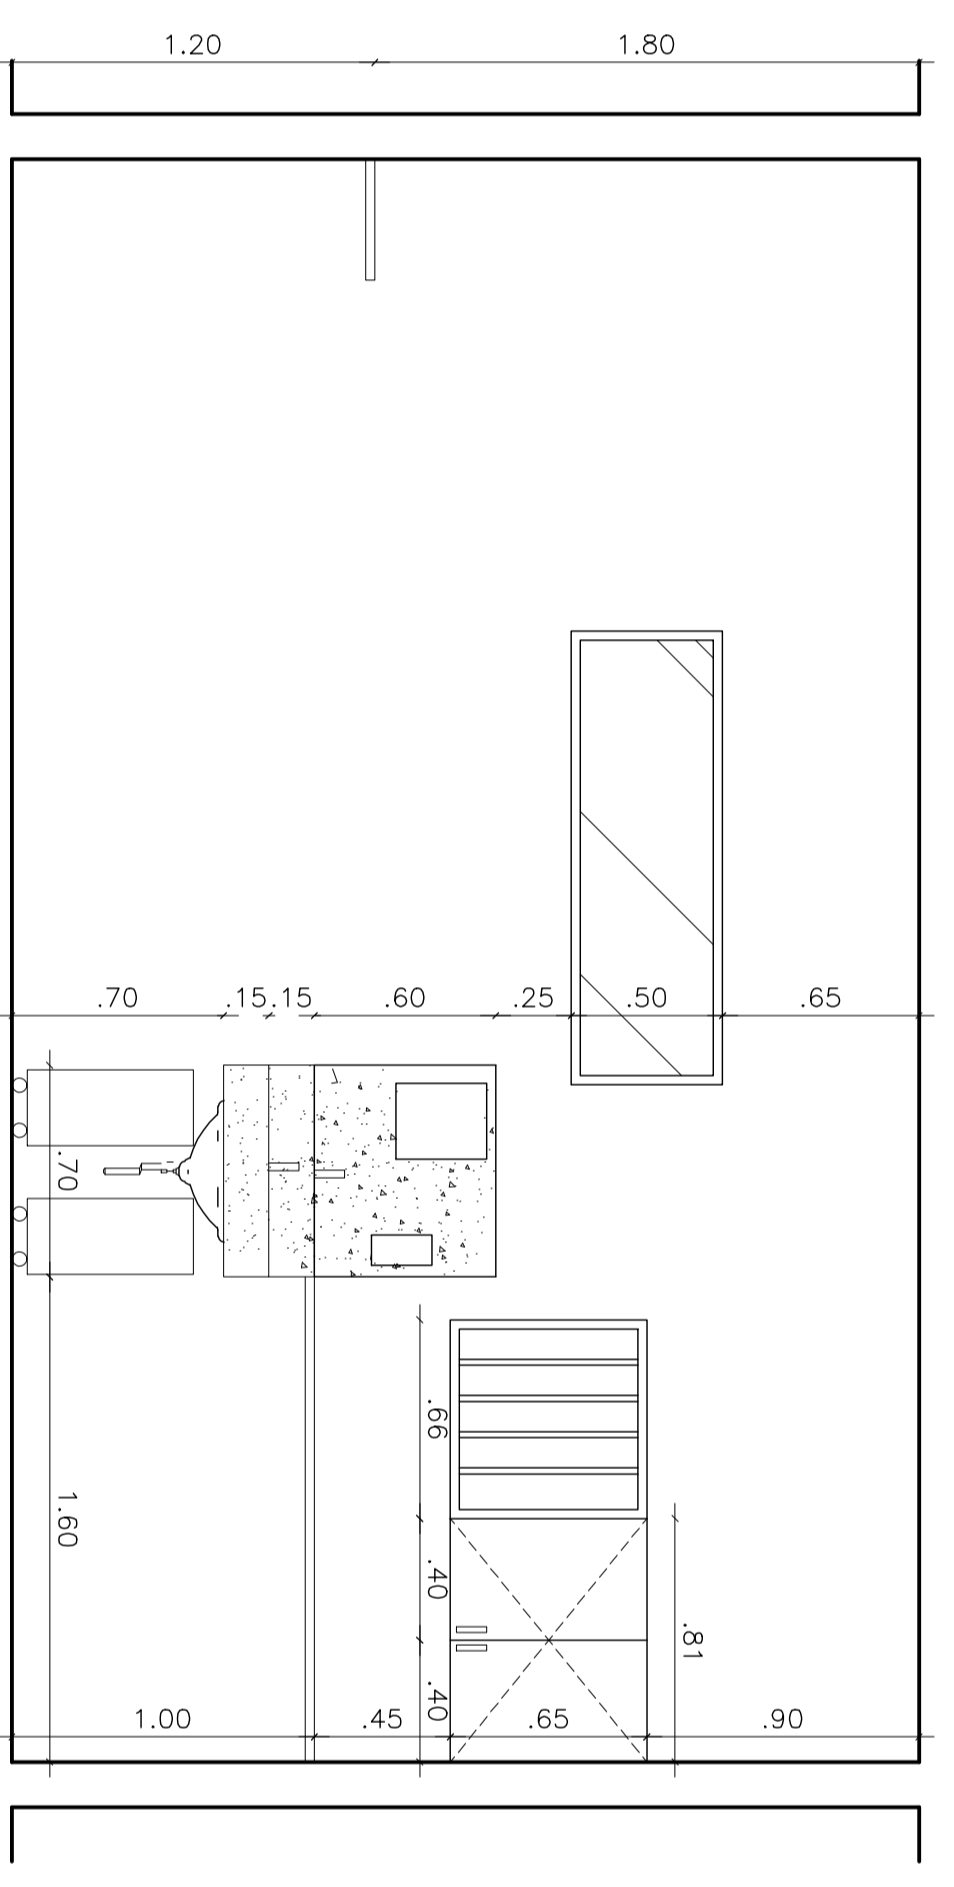


VISTA 13  
ESCALA 1/25

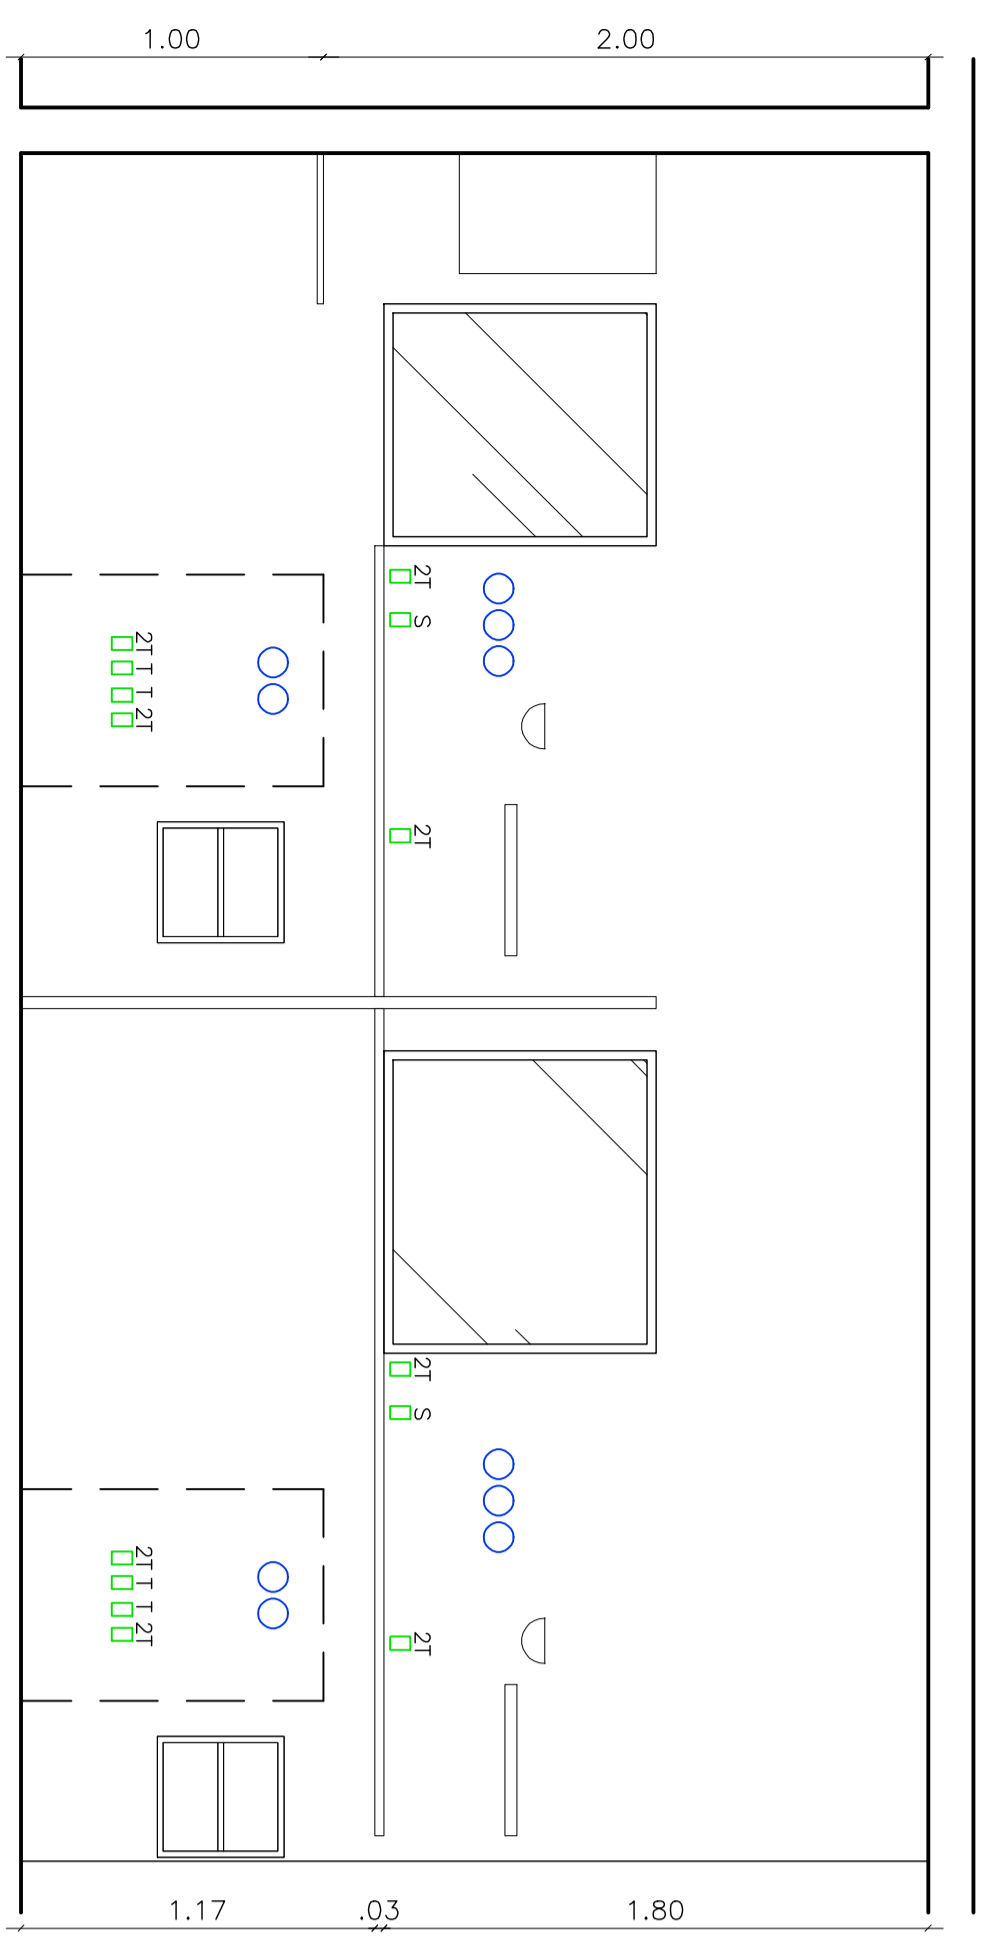


VISTA 12  
ESCALA 1/25

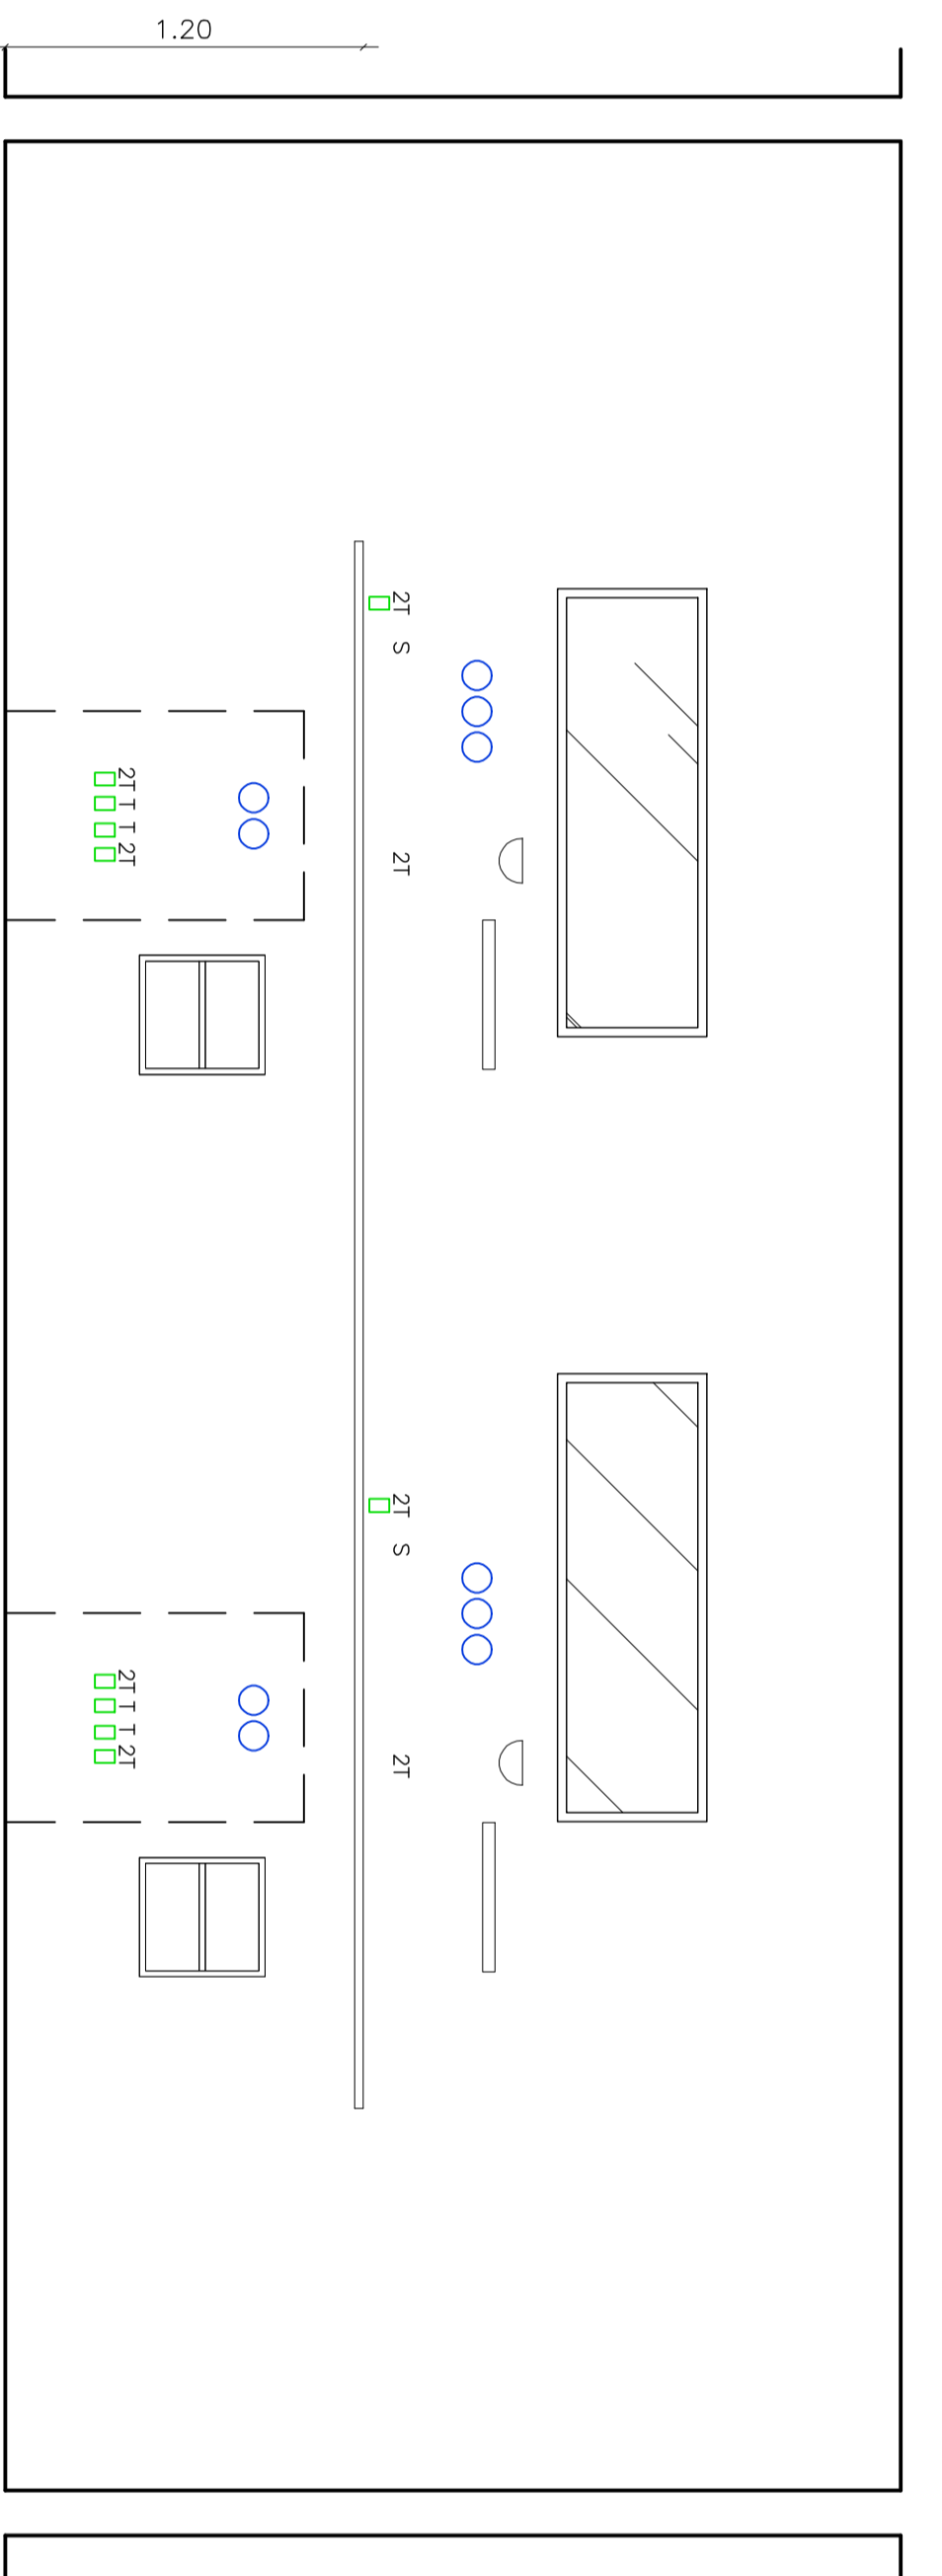


VISTA 11  
ESCALA 1/25

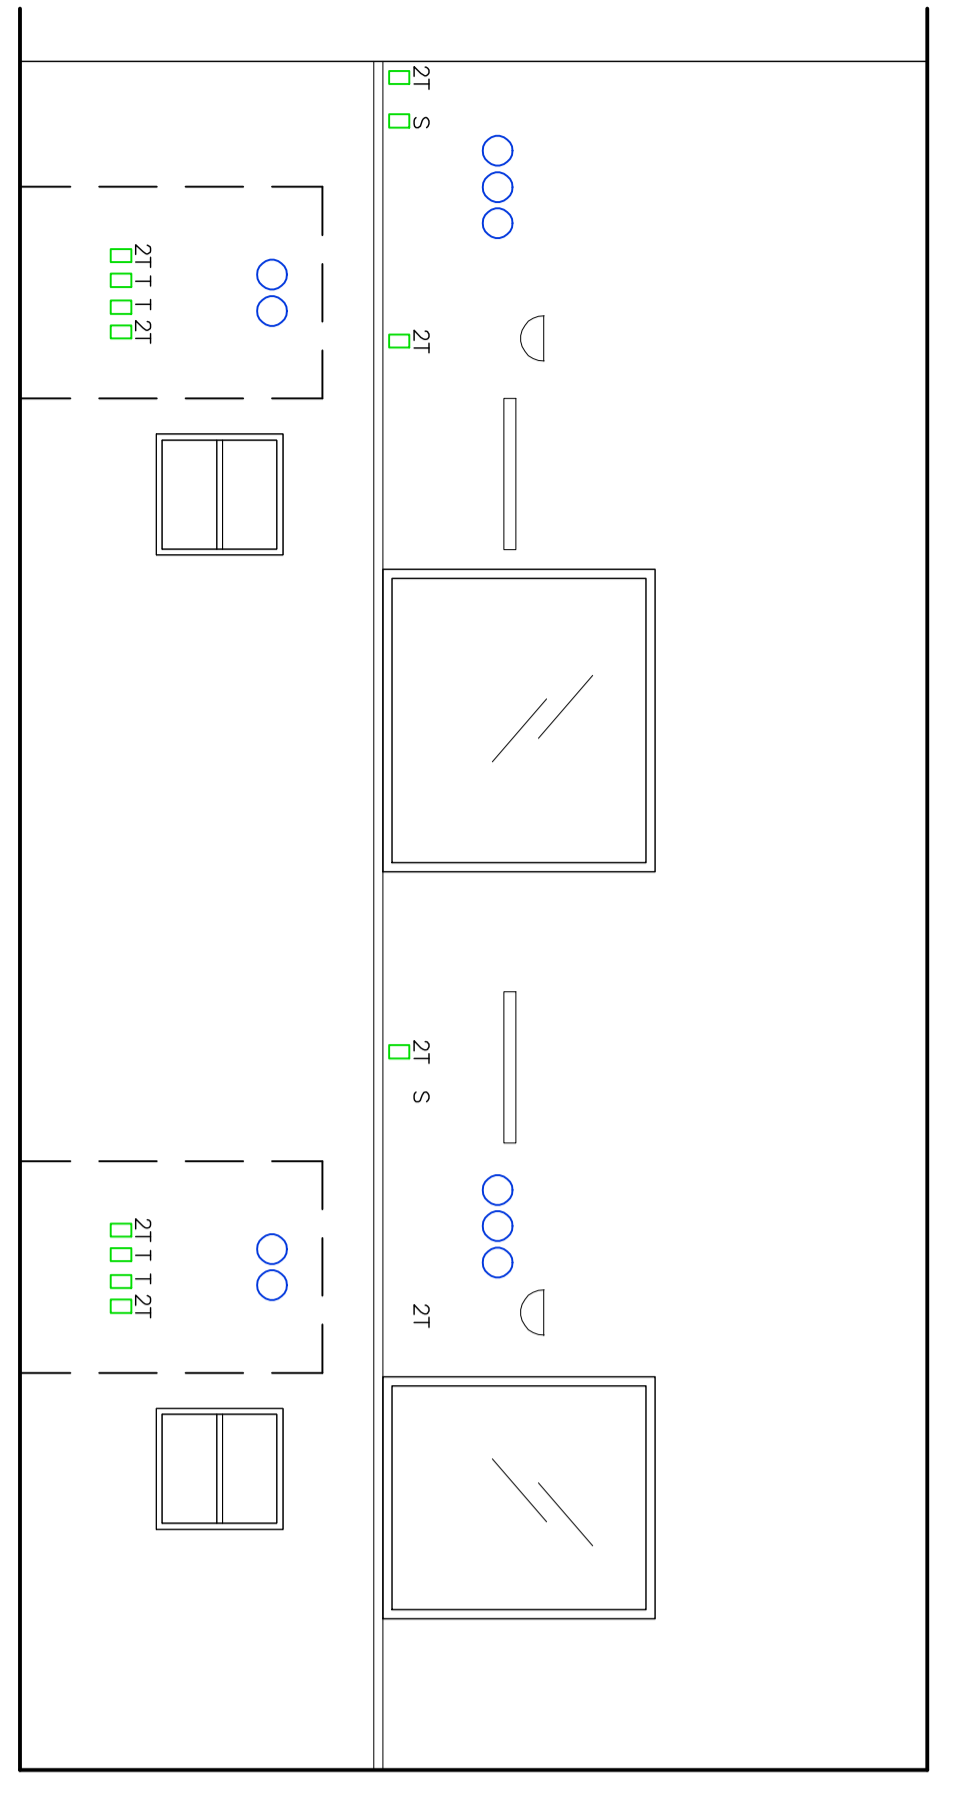

VISTA 10  
ESCALA 1/25

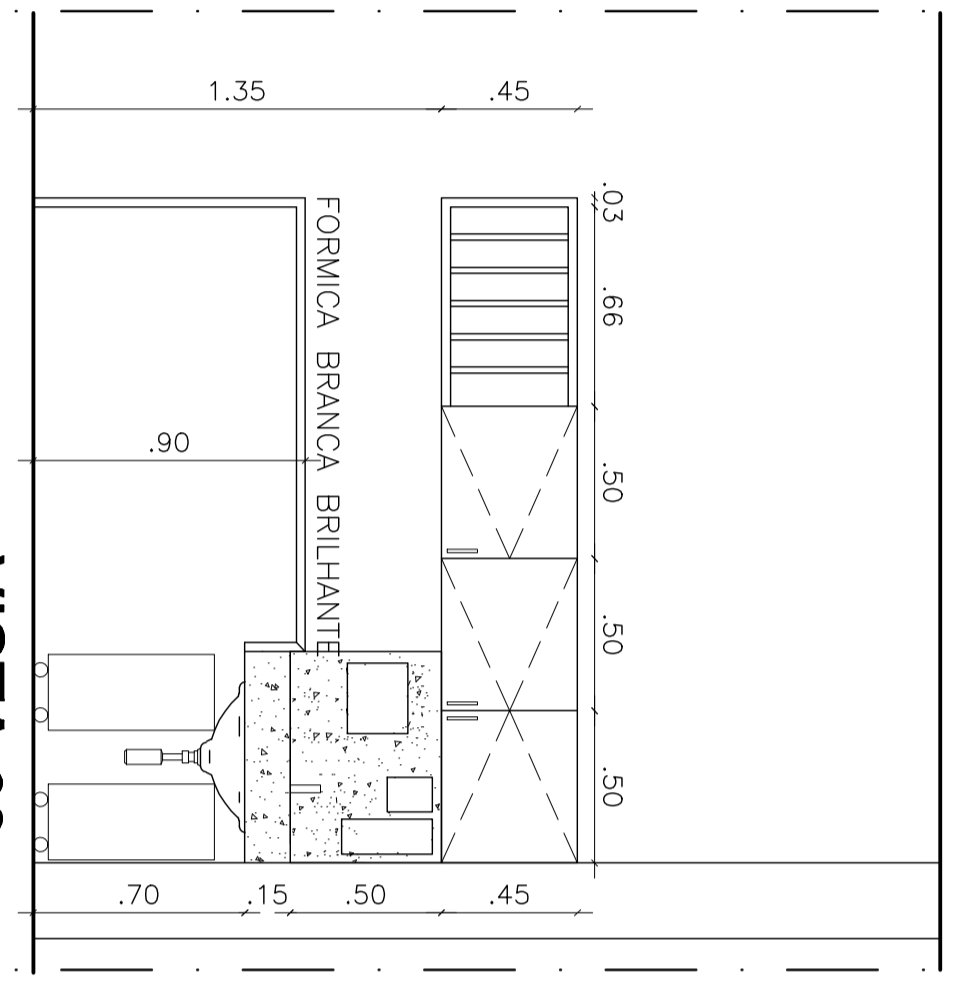

VISTA 09  
ESCALA 1/25

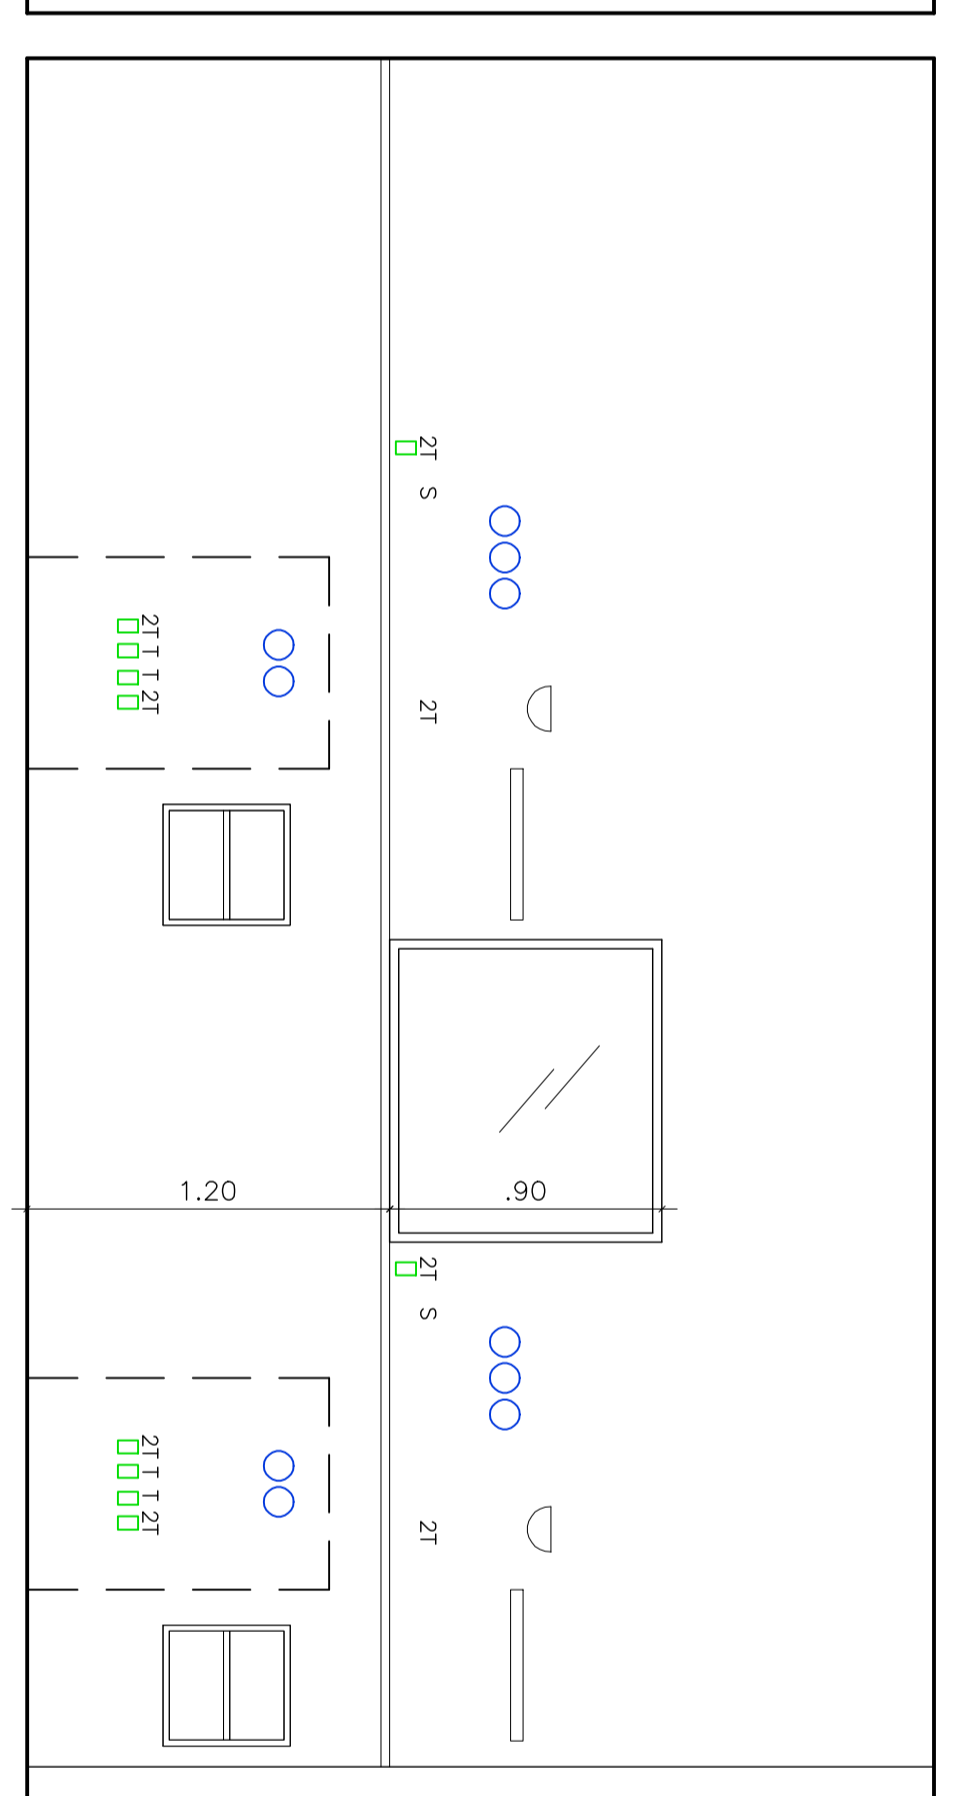

VISTA 08  
ESCALA 1/25

PROJETO \_\_\_\_\_ RESISAM CELSI B DE KENDRICKA - CREA 998 D/AL  
 PROPRIETARIO \_\_\_\_\_ INTERIORME ESCOLA SANTA MONICA - UNICOM

**REVISAD**

| N. | RESPONSAVEL | DATA | RUBRICA |
|----|-------------|------|---------|
|    |             |      |         |
|    |             |      |         |
|    |             |      |         |

PROJETO: **PROJETO ARQUITETONICO** FASE: **CONSTRUÇÃO EXISTENTE 3.81772m**  
 OBJETIVO: **PROJETO DE REFORMA E ADEQUAÇÃO DAS ENTREVISTAS** REGIONAL  
 PARA UMA ULI E UCI DA MATERNIDADE SANTA MONICA  
 LOCAL: **AV. CONDOMINIO LEAO** MACEDONAL

INTERVENÇÃO: **PLANTA BAIXA PAVT\* SUPERIOR** PROMOÇÃO: **06/11**  
 DETALHES U.T.I.

ESCALA: 1/25 DATA: 06/10/2009 INTERVENÇÃO: HELIO ESCAR

