




PLANTA BAIXA  
ESCALA 1/25

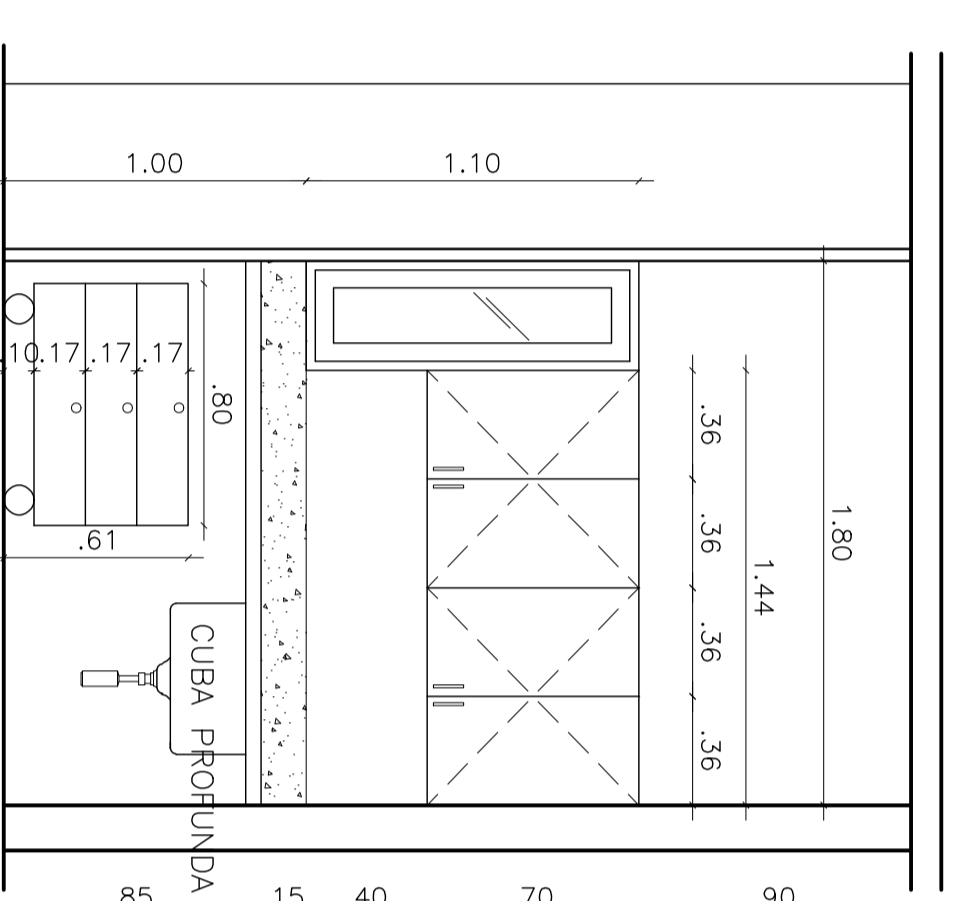


VISTA 01  
ESCALA 1/25

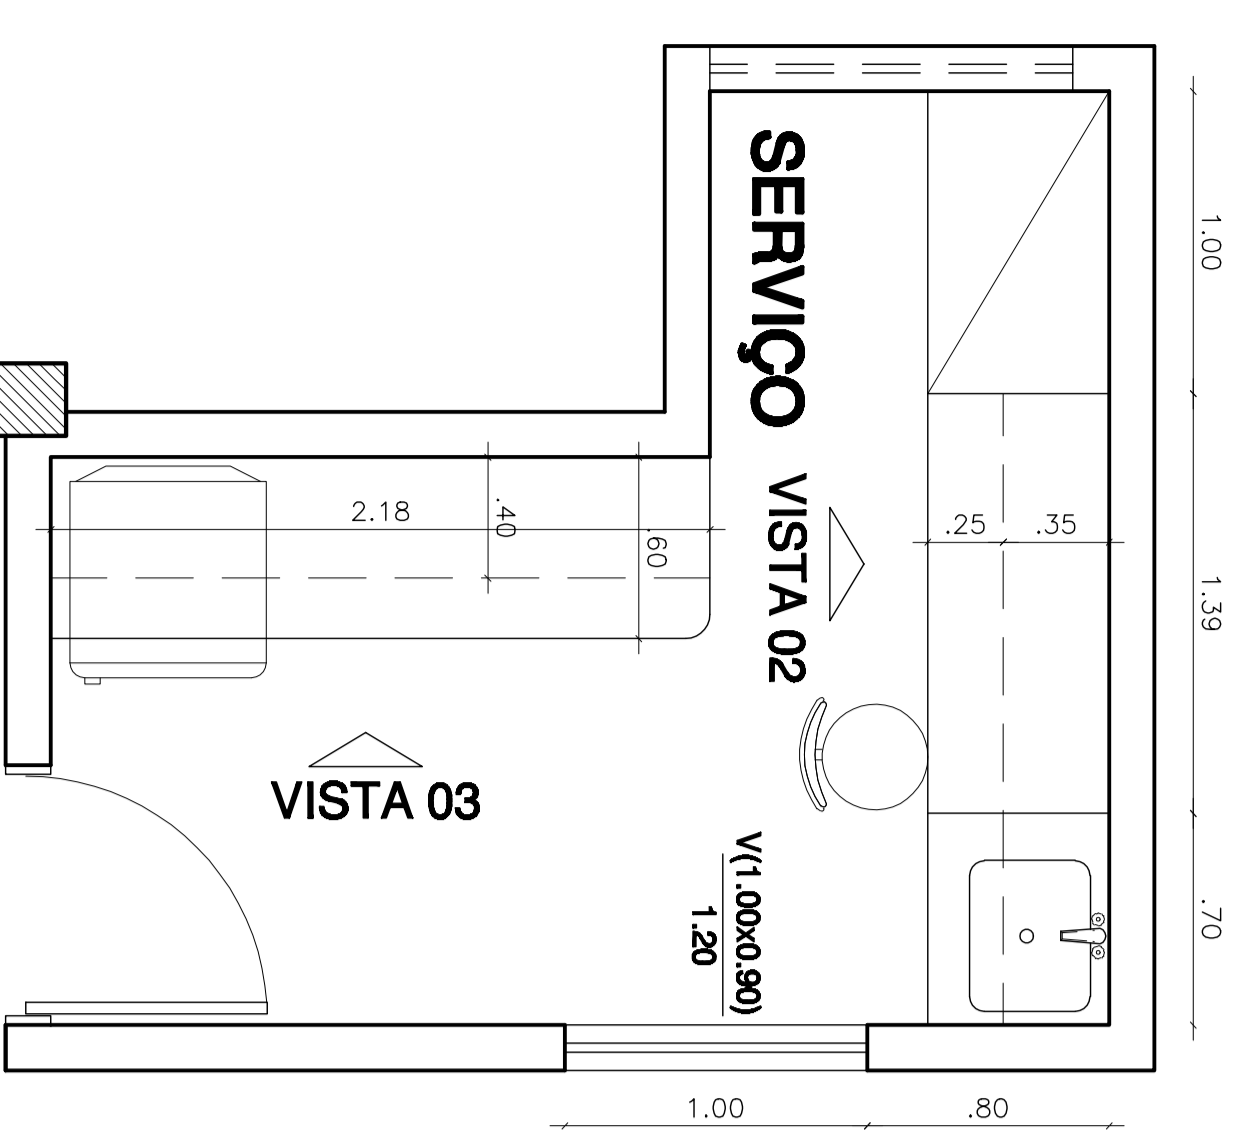

PLANTA BAIXA  
ESCALA 1/25

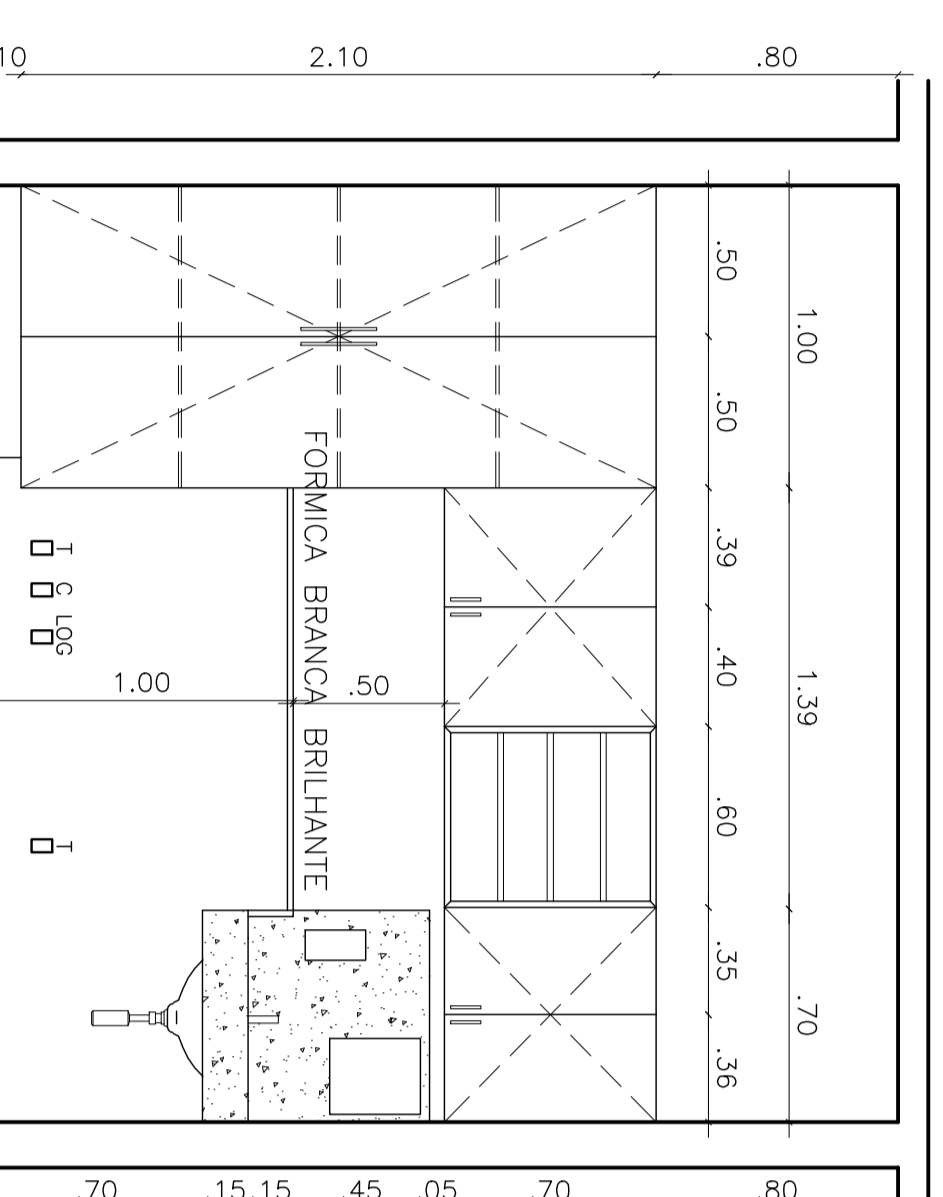

VISTA 02  
ESCALA 1/25

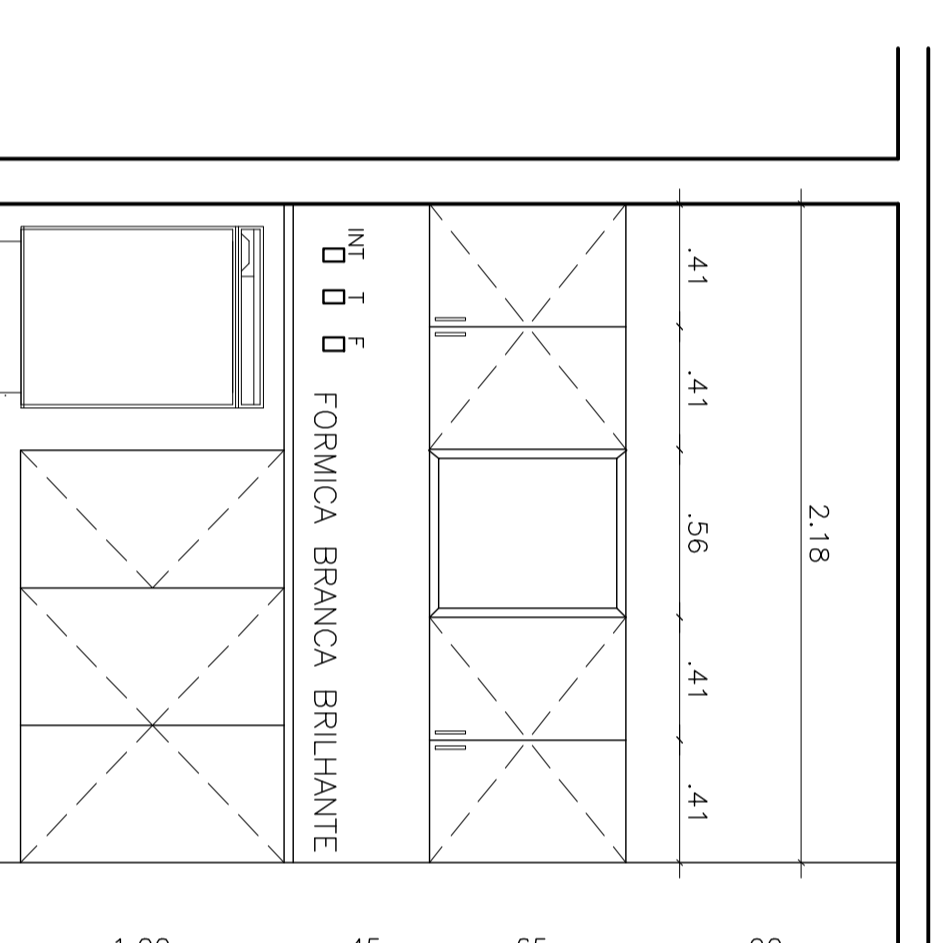

VISTA 03  
ESCALA 1/25

PROJETO \_\_\_\_\_ REGINA CELI B. DE MENDONÇA - CREA 998 D/AL  
PROFESSORA \_\_\_\_\_ WATSONIENE ESTILIA SANTA INOENÇA - UNICISA

REVISÃO		DATA	RUBRICA
N.	RESPONSÁVEL		

**Sistema Unificado de Saúde**

**AL**

PROJETO **PROJETO ARQUITETÔNICO** PREÇO  
TÍTULO **PROJETO DE REFORMA E ADEQUAÇÃO DAS ENFERMARIAS PARA UMA UTI E UCI, DA HOSPITALIDADE SANTA INOENÇA** CONDIÇÃO EXISTENTE 3.817,72m²  
TÍTULO **AVANÇAMENTO LEÃO** HONORÁRIOS 483,50m²  
REFERÊNCIA **PLANTA BAIXA PAVTº SUPERIOR** PRONÓSCIA  
ESCALA 1/25 DATA 14/02/2020 DESENHO HELIO ESCAR 11/11