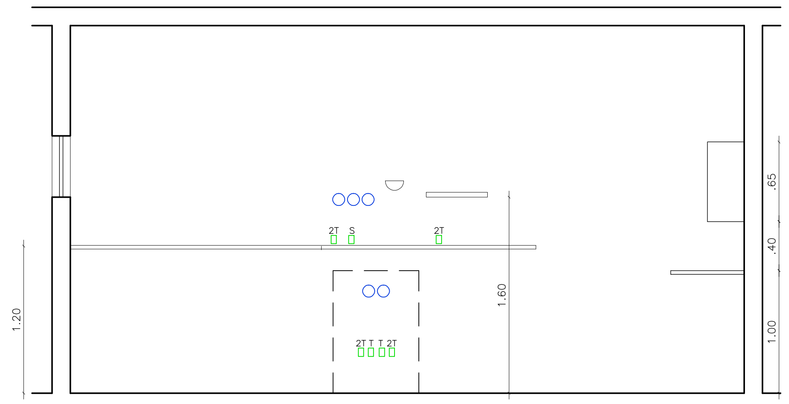

VISTA 04
ESCALA 1/25

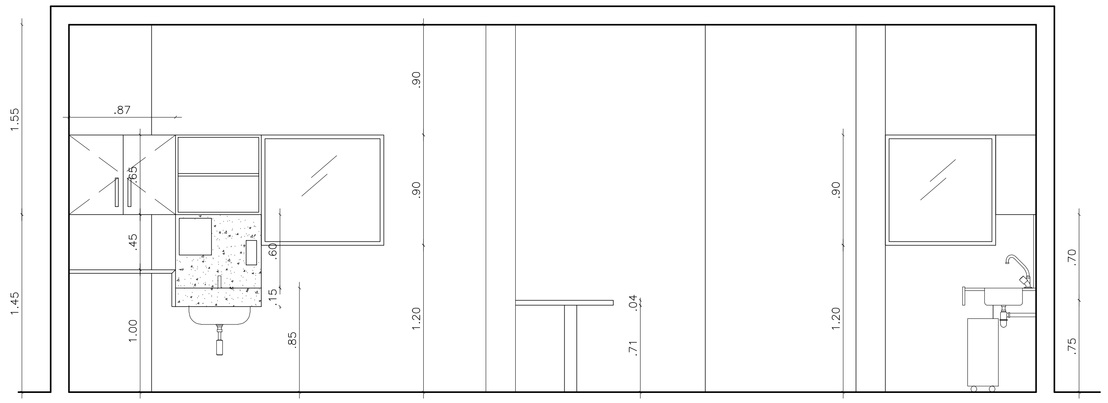

VISTA 05
ESCALA 1/25

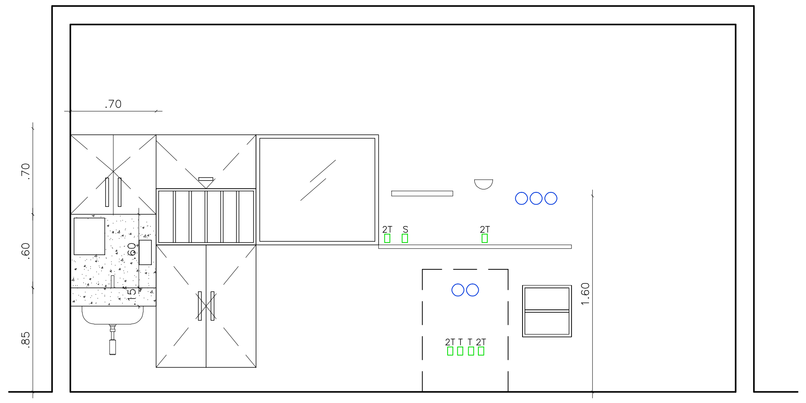

VISTA 06
ESCALA 1/25

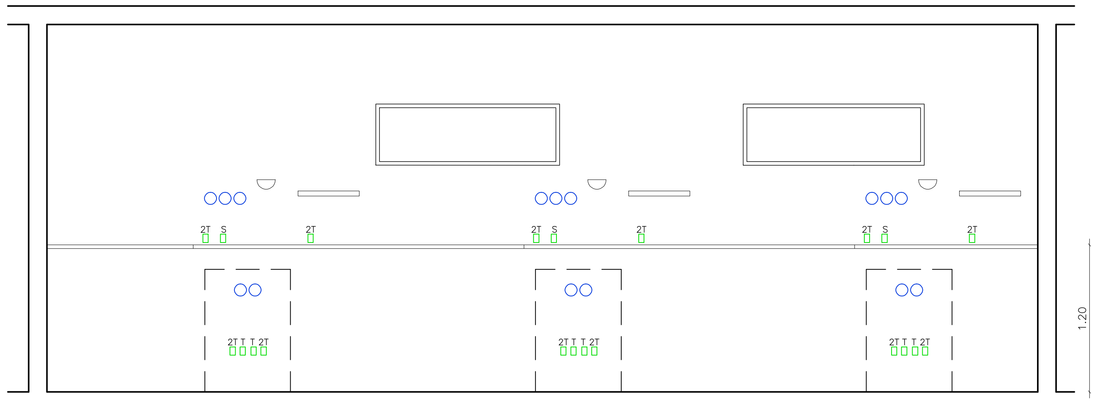

VISTA 07
ESCALA 1/50

PROJETO
REGINA CELI B. DE MENDONCA - CREA 998 D/AL

PROPRIETARIO
MATERNIDADE ESCOLA SANTA MONICA - UNCISAL

REVISAO

N.	RESPONSAVEL	DATA	RUBRICA

Sistema Unificado de Saúde

AL

PROJETO: PROJETO ARQUITETÔNICO

OBRA: PROJETO DE REFORMA E ADEQUAÇAO DAS ENFERMARIAS PARA UMA U.T.I. e U.C.I. DA MARTERNIDADE SANTA MONICA

LOCAL: AV.COMENDADOR LEAO MACEIO/AL.

REFERENCIA: PLANTA BAIXA PAVTº SUPERIOR DETALHES U.T.I.

ESCALA	DATA	DESENHO
1/25	AGOSTO/2007	HELIO CESAR

AREAS:
CONSTRUÇÃO EXISTENTE 3.917,72m2
REFORMA 685,58m2

PRANCHA: 05/11