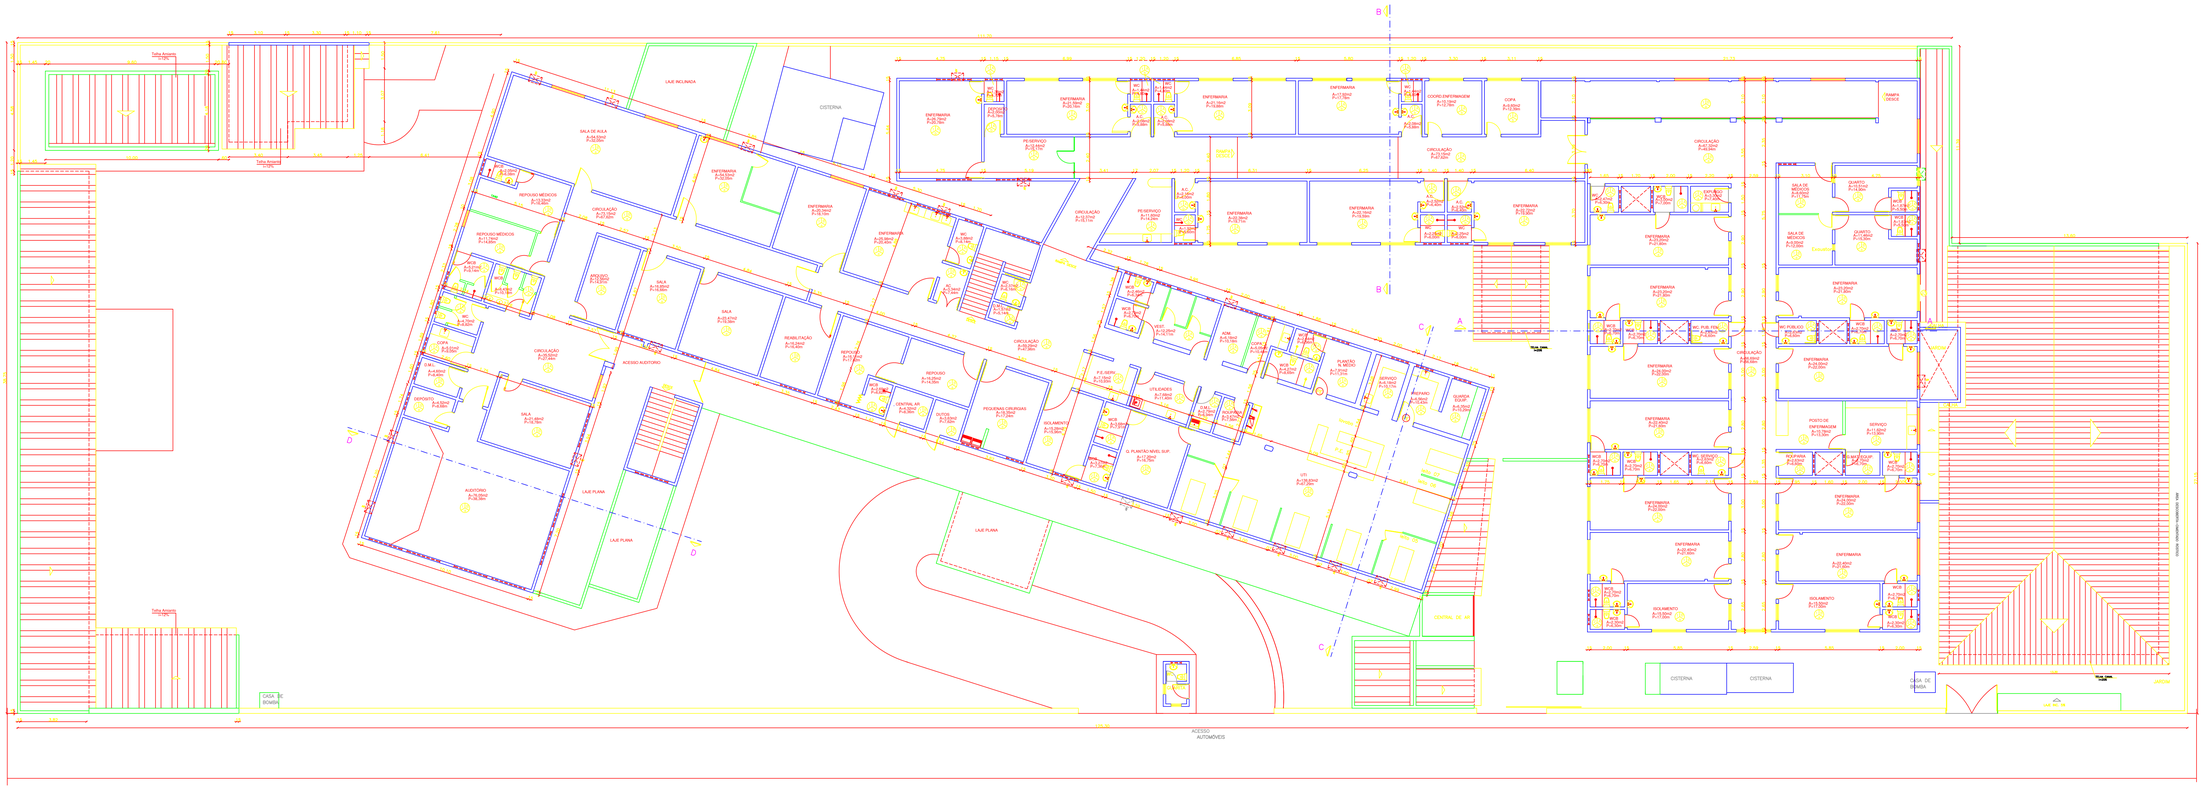

PLANTA BAIXA PAVTo. SUPERIOR

ESCALA 1/100

LEGENDA / REVESTIMENTO INTERNO

PISO — PAREDE — TETO

PISO
1. GRANILITE
2. CERÂMICA ESMALTADA BRANCA 20x20 – TIPO "A"
3. CIMENTADO
4. PAVIFLEX

PAREDE
A. AZULEJO 15x15 BRANCO TIPO A, PISO A TETO
B. TINTA ACRÍLICA SOBRE MASSA ACRÍLICA DE PISO A TETO
C. TINTA ACRÍLICA SOBRE MASSA ACRÍLICA DO PISO ATÉ 1,20 A. TINTA LATEX DE 1,20 A ATÉ O TETO, BATEDOR DE MACIÇA EM MADEIRA h=0,60 DO PISO, C/ 0,20 DE LARGURA

TETO
A. TINTA LATEX SOBRE MASSA ÚNICA
B. FORRO PVC
C. TELHADO APARENTE

PROJETO:

PROPRIETÁRIO:

RESPONSÁVEL:

UNCISAL

Universidade Estadual de Ciências da Saúde de Alagoas
Campus Governador Lamenha Filho
Rua Jorge de Lima,113 - Trapiche da Barra - CEP 57010-300 - Maceió-Al

PROJETO ARQUITETONICO

Interessado: UNIVERSIDADE ESTADUAL DE CIÊNCIAS DA SAÚDE DE ALAGOAS - UNCISAL

Local: Campus Governador Lamenha Filho
Rua Jorge de Lima,113 - Trapiche da Barra - CEP 57010-300
Maceió-Al
CNPJ 12.517.793/0001-08

Folha: 03/06

Assunto: PLANTA BAIXA PAVIMENTO SUPERIOR - LEVANTAMENTO

Obra: LEVANTAMENTO HDT- HOSPITAL DE DOENÇAS TROPICAIS
RUA CONEGO LIRA, BAIRRO DO TRAPICHE, MACEIÓ-AL

Escala: Indicadas — Data: JUNHO / 2011

AREA
TERRENO 4.668,56m²
CONSTRUÇÃO
Ttérreo 3.031,06m²
Superior 2.000,70m²
TOTAL 5.031,06m²
COBERTA 3.455,14m²