RN

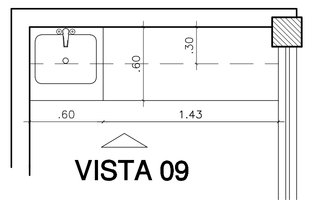

VISTA 09

PLANTA BAIXA
ESCALA 1/25

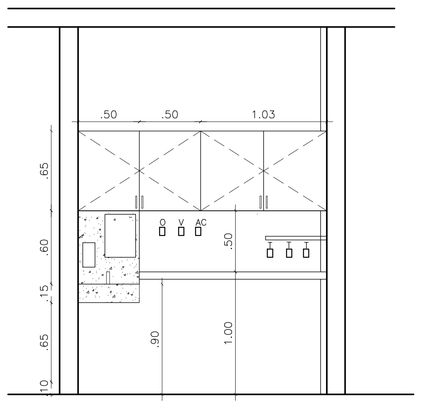

VISTA 09
ESCALA 1/25

LAVAGEM DE BERÇOS

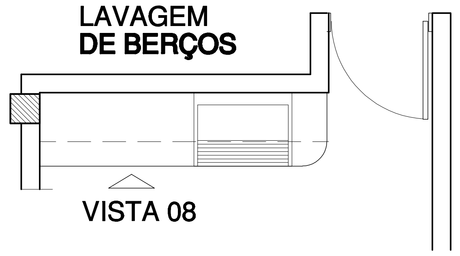

VISTA 08

PLANTA BAIXA
ESCALA 1/25

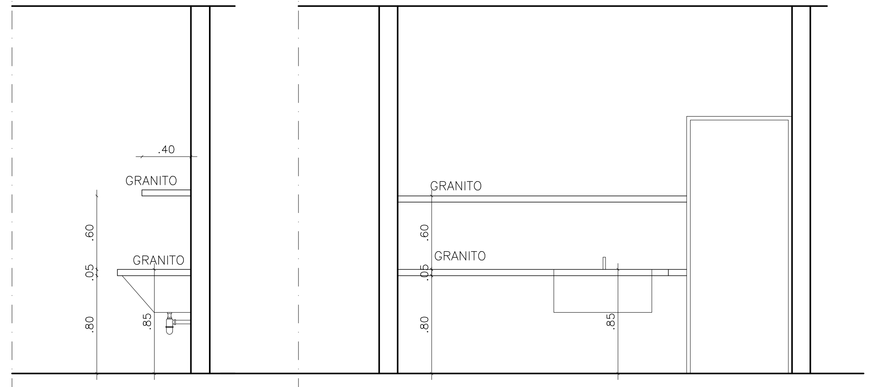

CORTE
ESCALA 1/25

VISTA 08
ESCALA 1/25

RECEPÇÃO

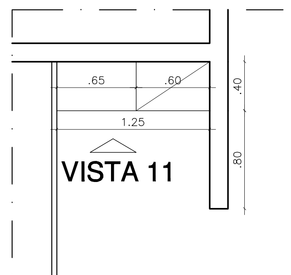

VISTA 11

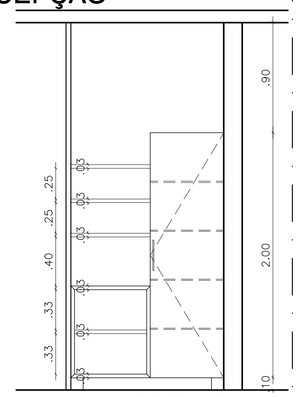

VISTA 11
ESCALA 1/25

PLANTA BAIXA
ESCALA 1/25

REUNIÃO/ESTAR

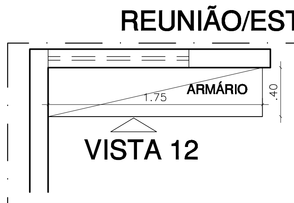

VISTA 12

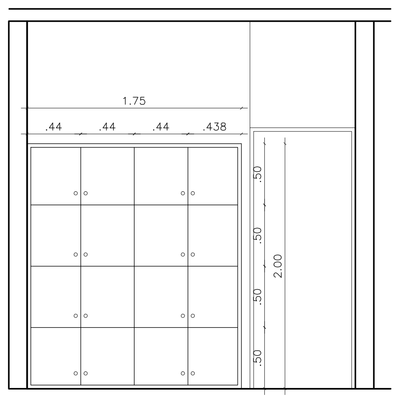

VISTA 12
ESCALA 1/25

LAVABO

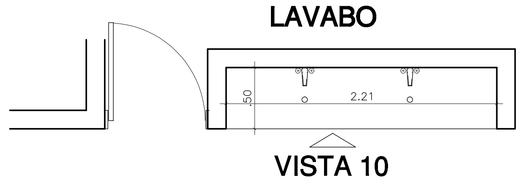

VISTA 10

PLANTA BAIXA
ESCALA 1/25

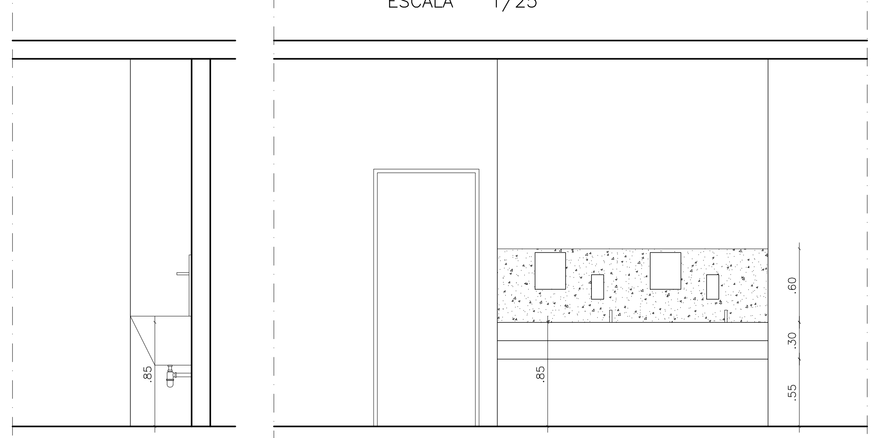

CORTE
ESCALA 1/25

VISTA 10
ESCALA 1/25

MATERIAL LIMPO

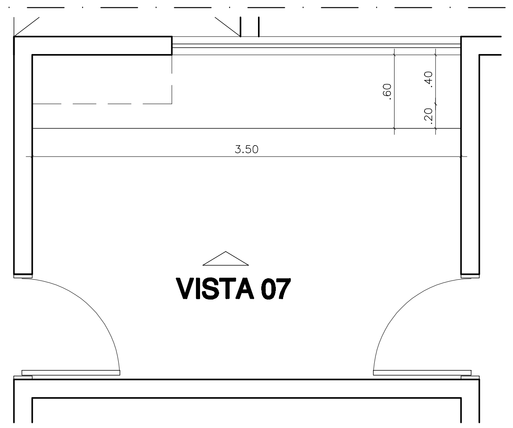

VISTA 07

PLANTA BAIXA
ESCALA 1/25

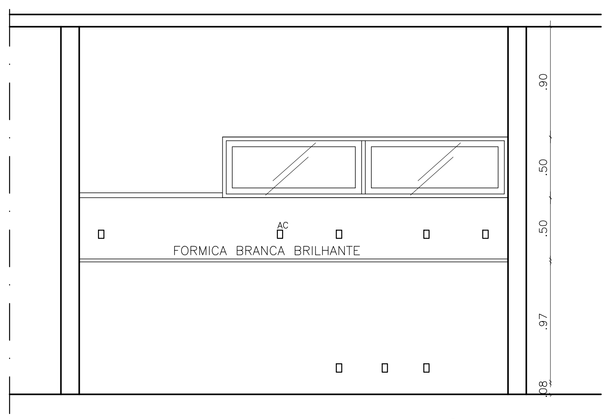

VISTA 07
ESCALA 1/25

PROJETO: REGINA CELI B. DE MENDONCA - CREA 998 D/AL

PROPRIETARIO: MATERNIDADE ESCOLA SANTA MONICA - UNCISAL

REVISAO

N.	RESPONSAVEL	DATA	RUBRICA

Sistema Unificado de Saude — AL

PROJETO: PROJETO ARQUITETÔNICO

OBRA: PROJETO DE REFORMA E ADEQUAÇÃO DAS ENFERMARIAS PARA UMA U.T.I. e U.C.I. DA MATERNIDADE SANTA MONICA

LOCAL: AV.COMENDADOR LEÃO MACEIO/AL.

REFERENCIA: PLANTA BAIXA PAVTº SUPERIOR DETALHES AREAS COMUNS U.T.I. E U.C.I.

AREAS:
CONSTRUÇÃO EXISTENTE 3.917,72m2
REFORMA 685,58m2

PRANCHA: 10/11

ESCALA	DATA	DESENHO
1/25	AGOSTO/2007	HELIO CESAR